

**LEGENDA**

	MEIO-FIO PRÉ-MOLDADO
	MEIO-FIO MFC 01
	MEIO-FIO MFC 03
	SARJETA
	REDE DE ESGOTO Ø400mm
	LEITO DA ESTRADA EXISTENTE
	PAVIMENTAÇÃO EM BLOQUETE
	RAMPAS DE DISSIPACÃO
	CAIXAS DE DRENAGEM
	SENTIDO DO ESCOMENTO DE ÁGUA

**PLACAS DE ADVERTÊNCIA**

DETALHE	DESCRIÇÃO	DIMEN.	QUANT.
	PISTA SINUOSA A ESQUERDA ADVERTE A EXISTÊNCIA DE TRES OU MAIS CURVAS SUCESSIVAS, SENDO A PRIMEIRA A ESQUERDA	A3A 800x800 mm	01
	PISTA SINUOSA A ESQUERDA ADVERTE A EXISTÊNCIA DE TRES OU MAIS CURVAS SUCESSIVAS, SENDO A PRIMEIRA A ESQUERDA	A3B 800x800 mm	01
	SALIENCIA OU LOMBADA ALERTA O CONDUTOR DA EXISTÊNCIA DE SALIENCIA OU LOMBADA NO LOCAL	A182 800x800 mm	04




**PLACAS DE REGULAMENTAÇÃO**

DETALHE	DESCRIÇÃO	DIMEN.	QUANT.
	VELOCIDADE MÁXIMA PERMITIDA REGULAMENTA A VELOCIDADE EM DETERMINADO TRECHO (VER VELOCIDADE CONFORME TRECHO)	R19 Ø2800 mm	02
	PLACA DE PARE OBRIGA O CONDUTOR A PARAR O VEICULO ANTES DE ENTRAR NA VIA.	R1 Ø2800 mm	01

VERSÃO: 01 DATA: 14/09/2023 VERIFICAÇÃO: JOBER DE OLIVEIRA FERNANDES

As informações deste projeto foram elaboradas com base nos dados fornecidos pelo cliente e não se responsabiliza por eventuais erros ou omissões. Este documento é propriedade intelectual da Engenharia Civil e não pode ser reproduzido sem a autorização expressa do autor. Qualquer reprodução ou utilização sem autorização do mesmo, conforme as leis de direitos autorais, é proibida. Devem ser adotadas as devidas precauções para evitar danos materiais e pessoais. Espaço reservado para uso da comissão de análise de produtos.

PROJETO: PAVIMENTAÇÃO EM BLOQUETE SEXTAVADO	RESPONSÁVEL TÉCNICO: Jôber de Oliveira Fernandes
CLIENTE: Prefeitura Municipal de Araponga	ENGENHEIRO CIVIL: Jôber de Oliveira Fernandes
CPF: 077.267.376-46 - Prefeitura Municipal	CPF: 077.267.376-46 - Prefeitura Municipal
TÍTULO: Calçamento com piso intertravado em Bloquete na Estrada da Vicinal - Alto da Bucaina - Araponga-MG	PAV-2111102021
PROJETO: PAVIMENTAÇÃO EM BLOQUETE SEXTAVADO	DESENHO: Douglas Eduardo
CONTEÚDO: Nº 942397/2023	ESCALAS: Indicações

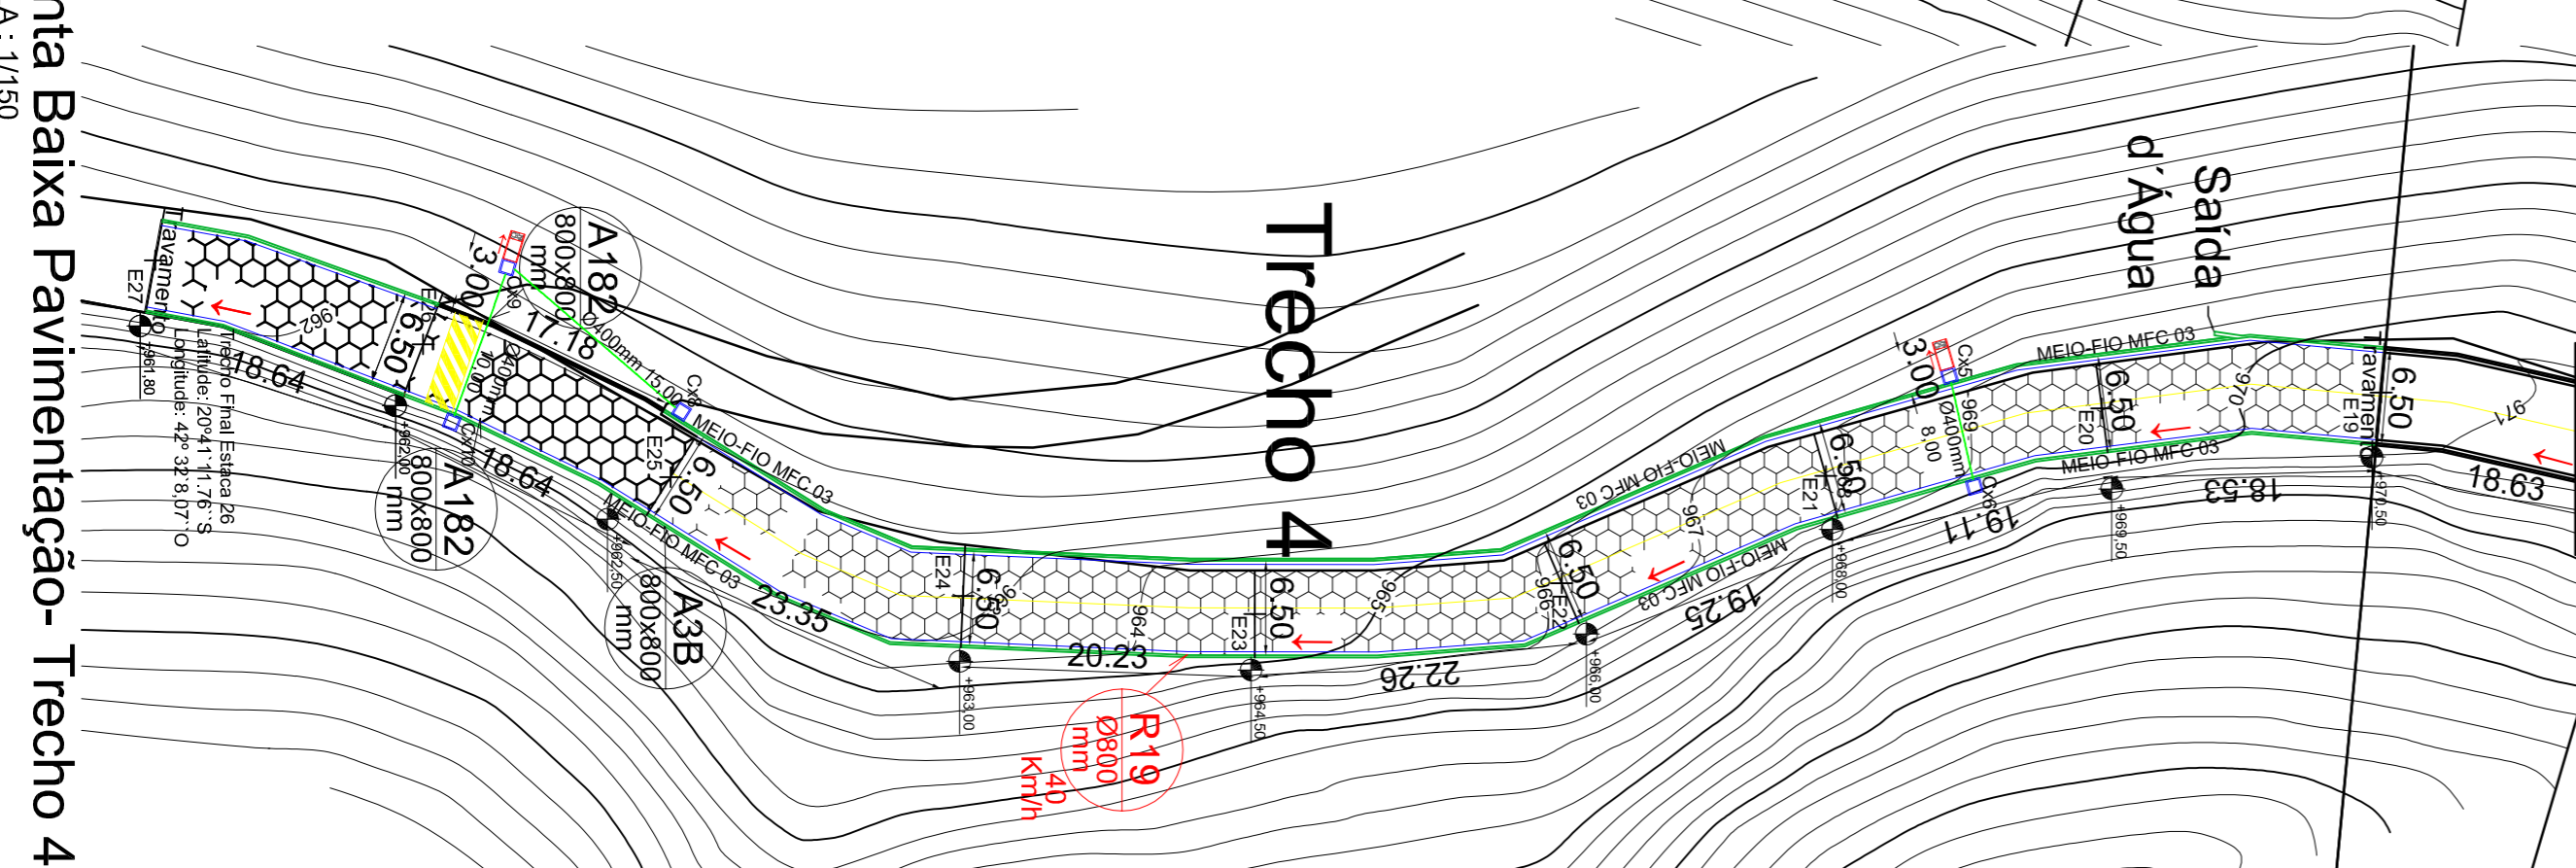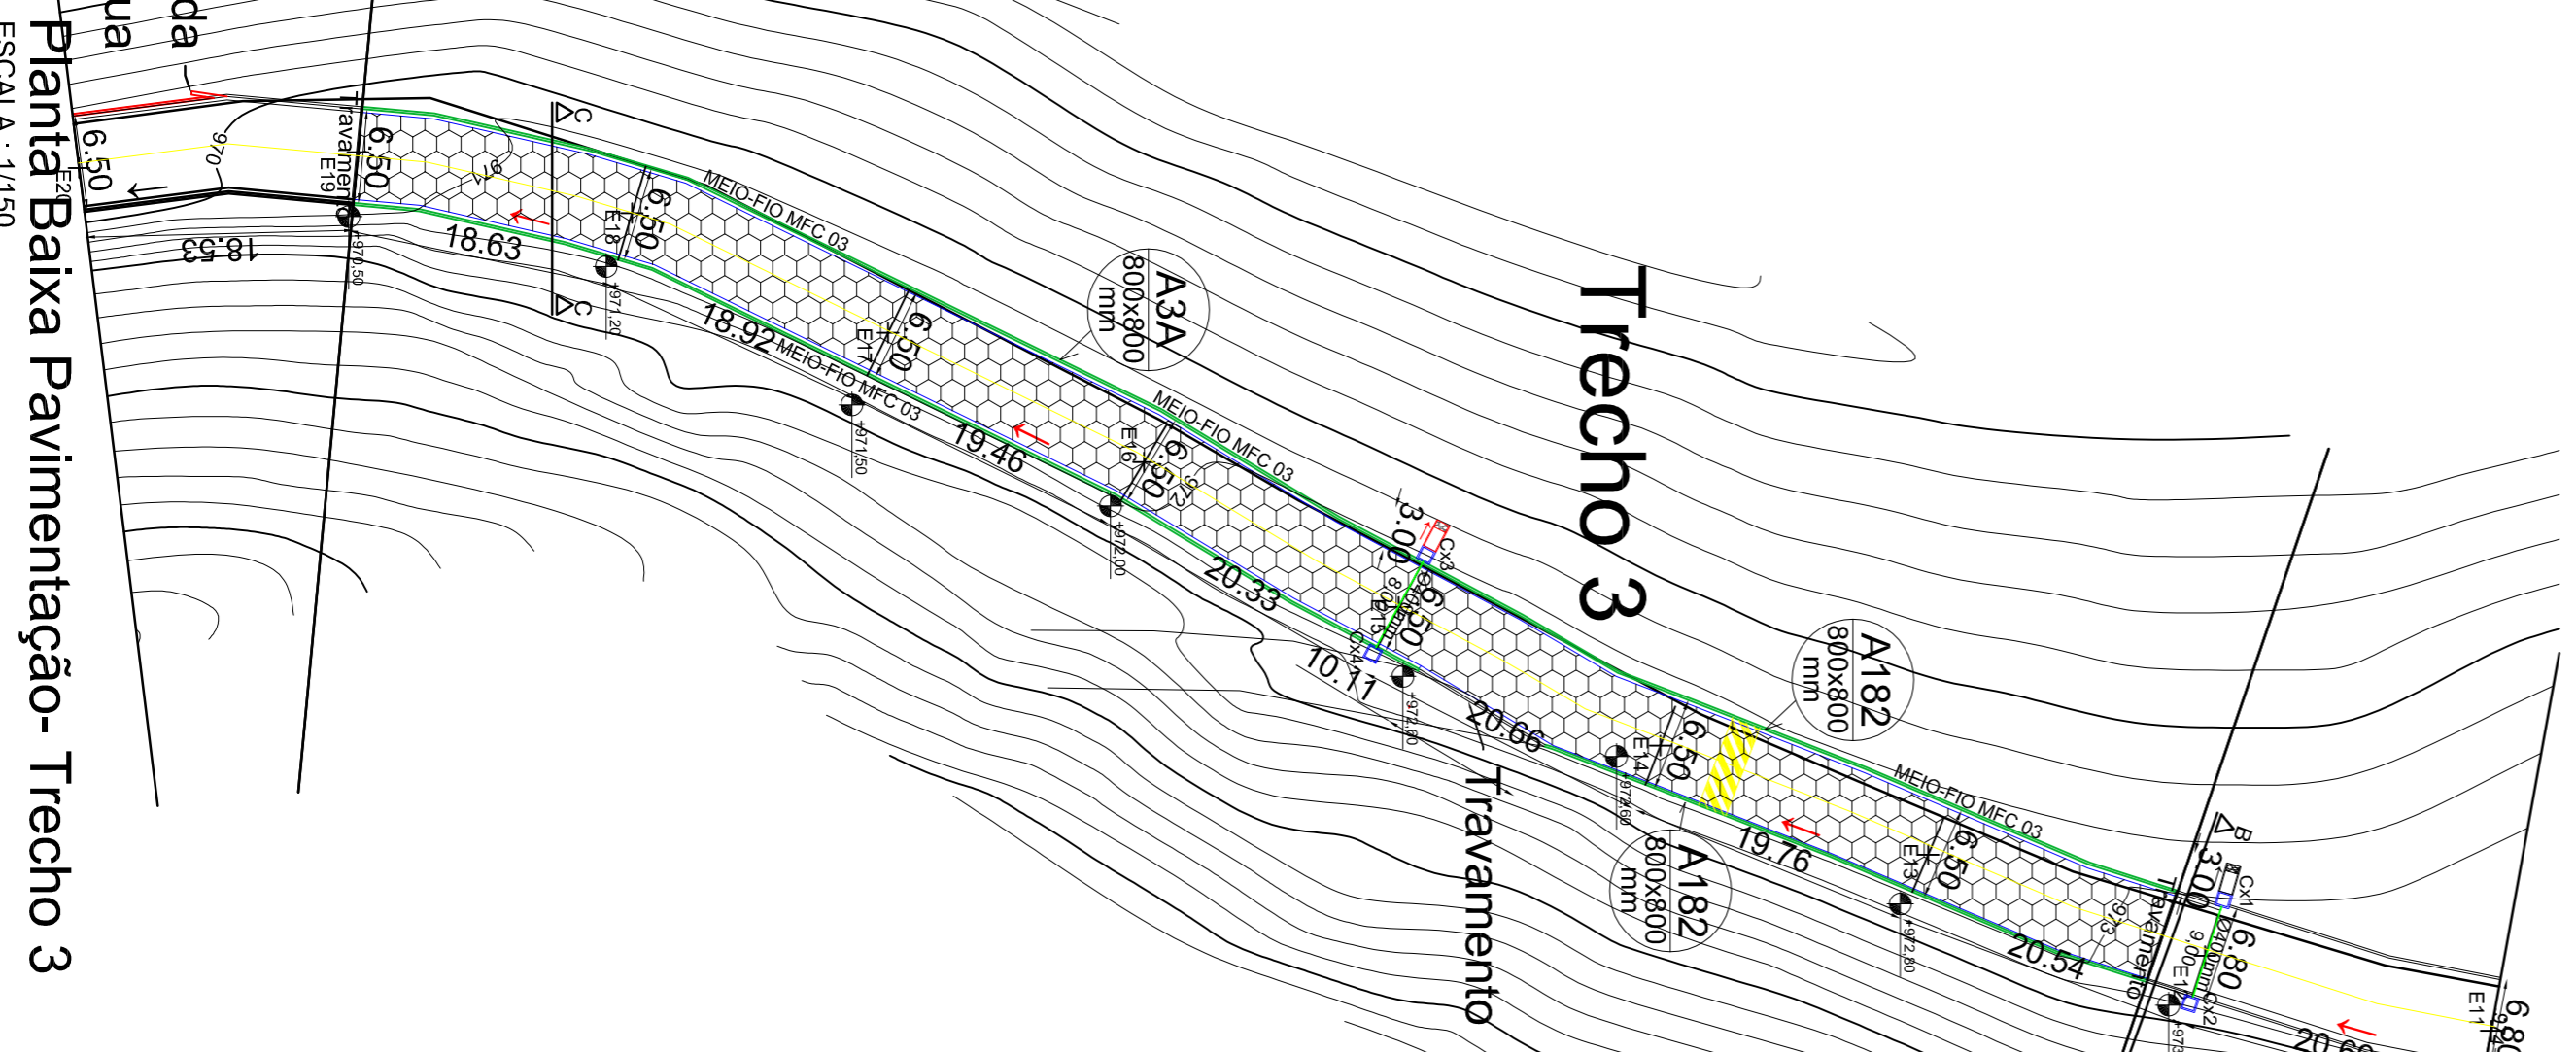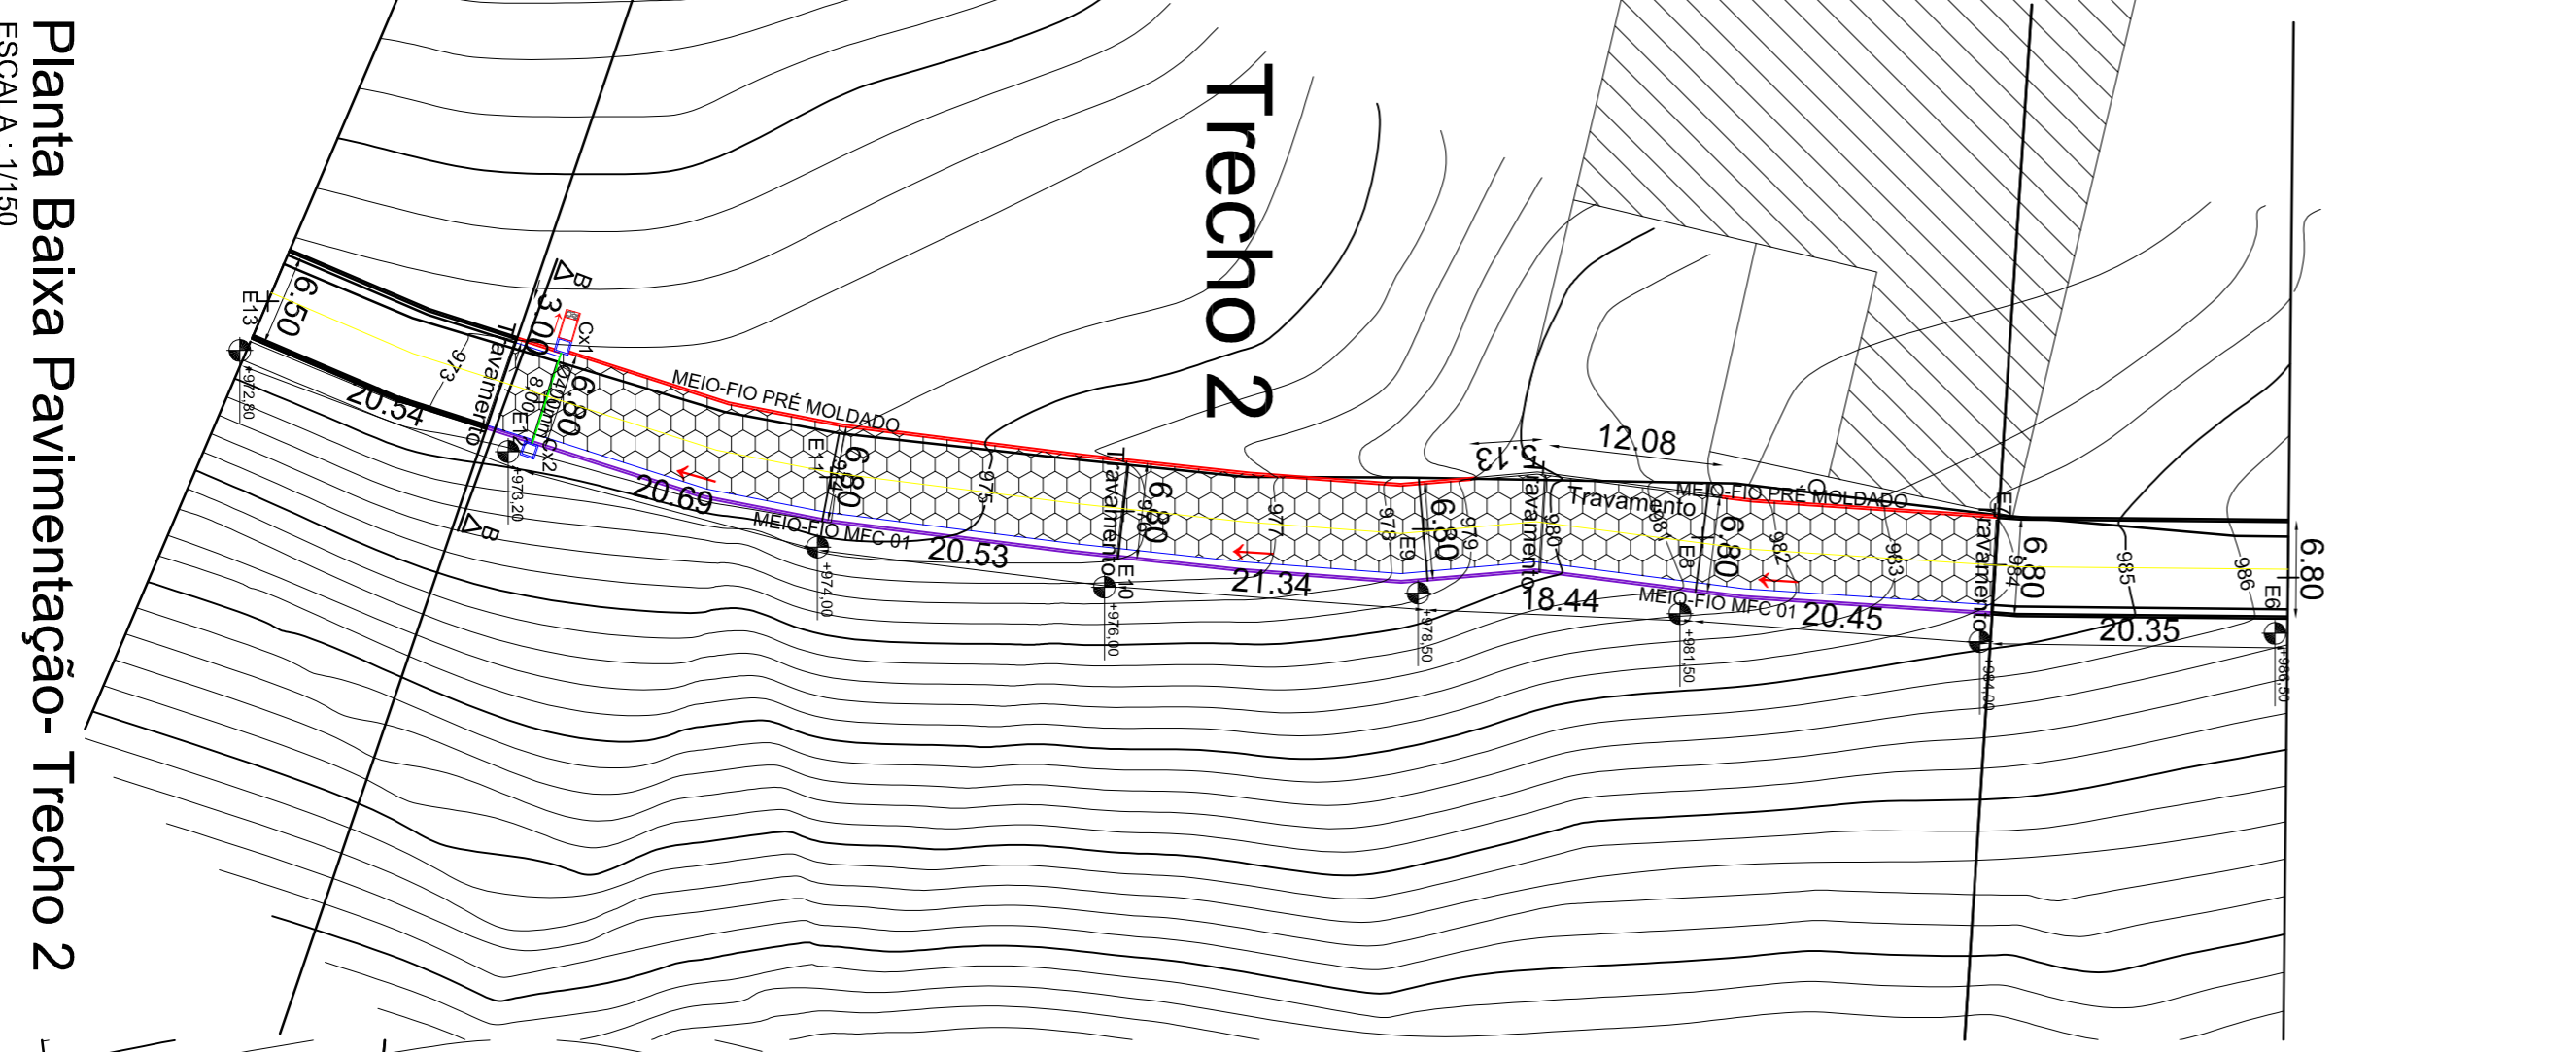

Planta Baixa Pavimentação- Trecho 1  
ESCALA : 1/200

Planta Baixa Pavimentação- Trecho 2  
ESCALA : 1/150

Planta Baixa Pavimentação- Trecho 3  
ESCALA : 1/150

Planta Baixa Pavimentação- Trecho 4  
ESCALA : 1/150