



Distância da Jazida Pedreira Ervália ao ponto de aplicação: 30,5km



Distância da Jazida Pedreira Abre Campo ao ponto de aplicação: 59,3km

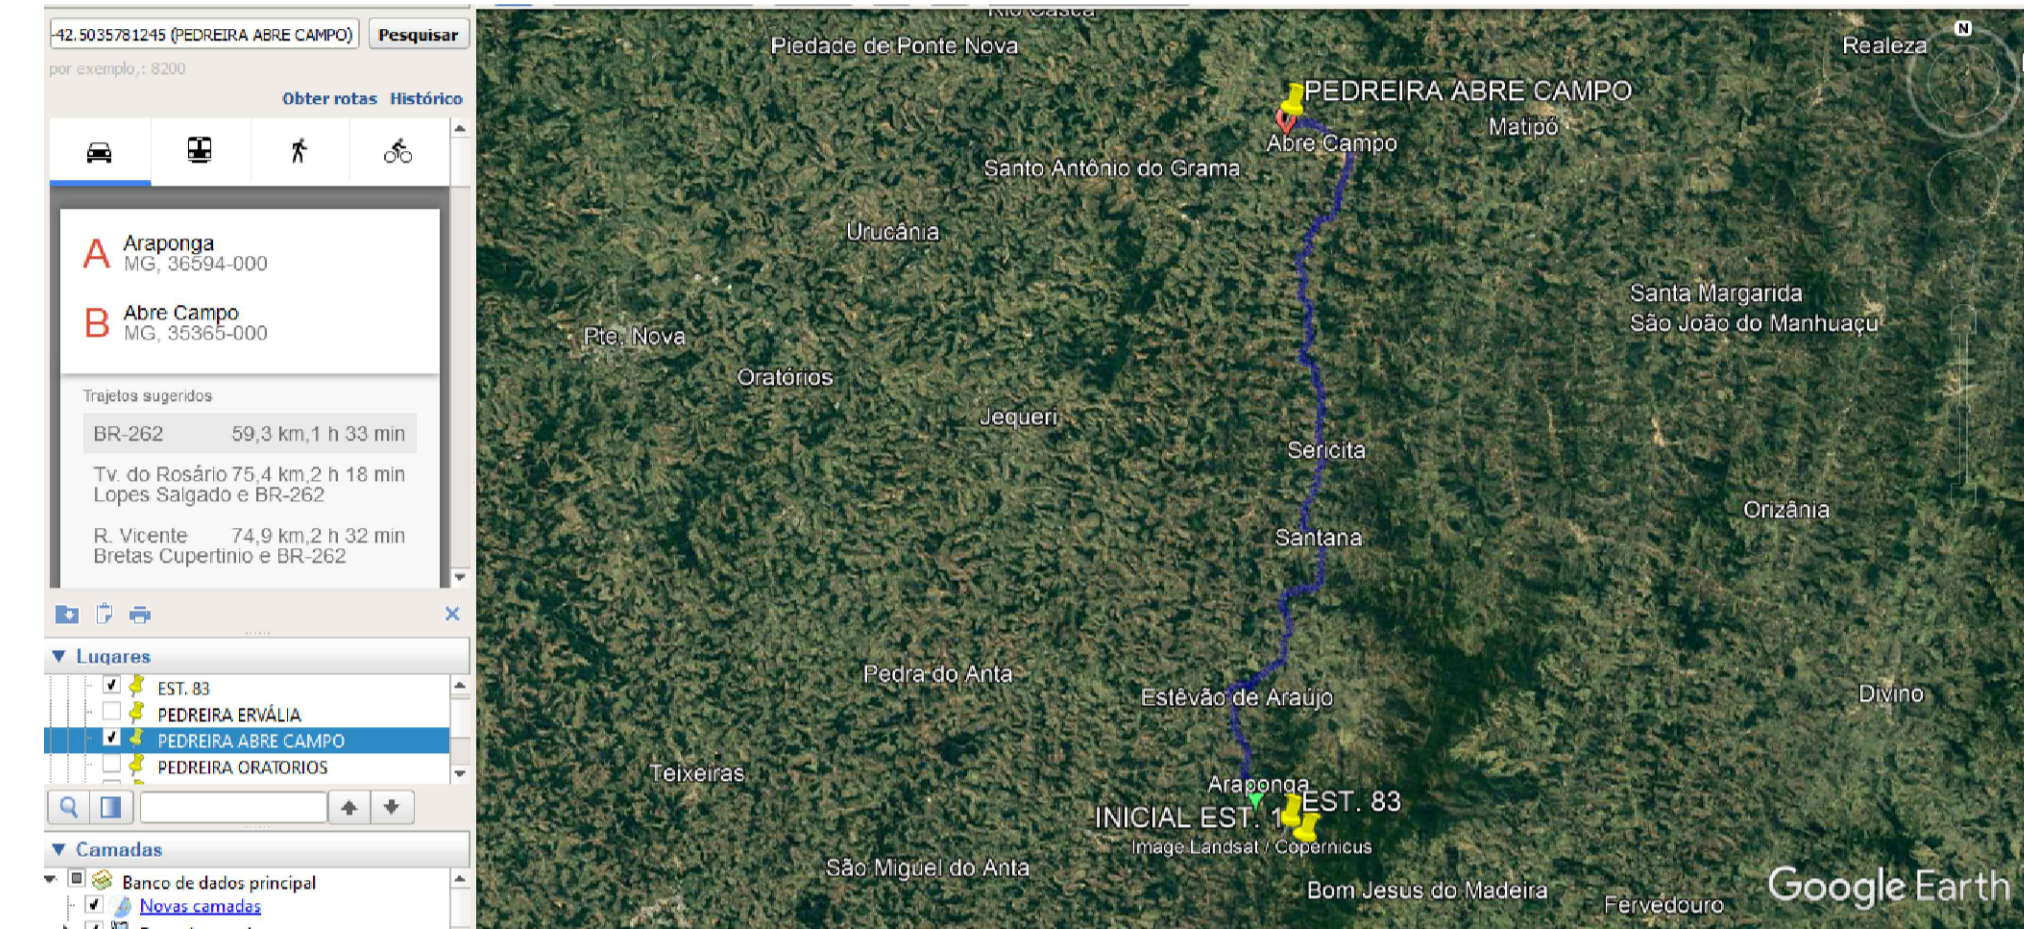

Distância da Jazida Pedreira Oratórios ao ponto de aplicação: 68,50km

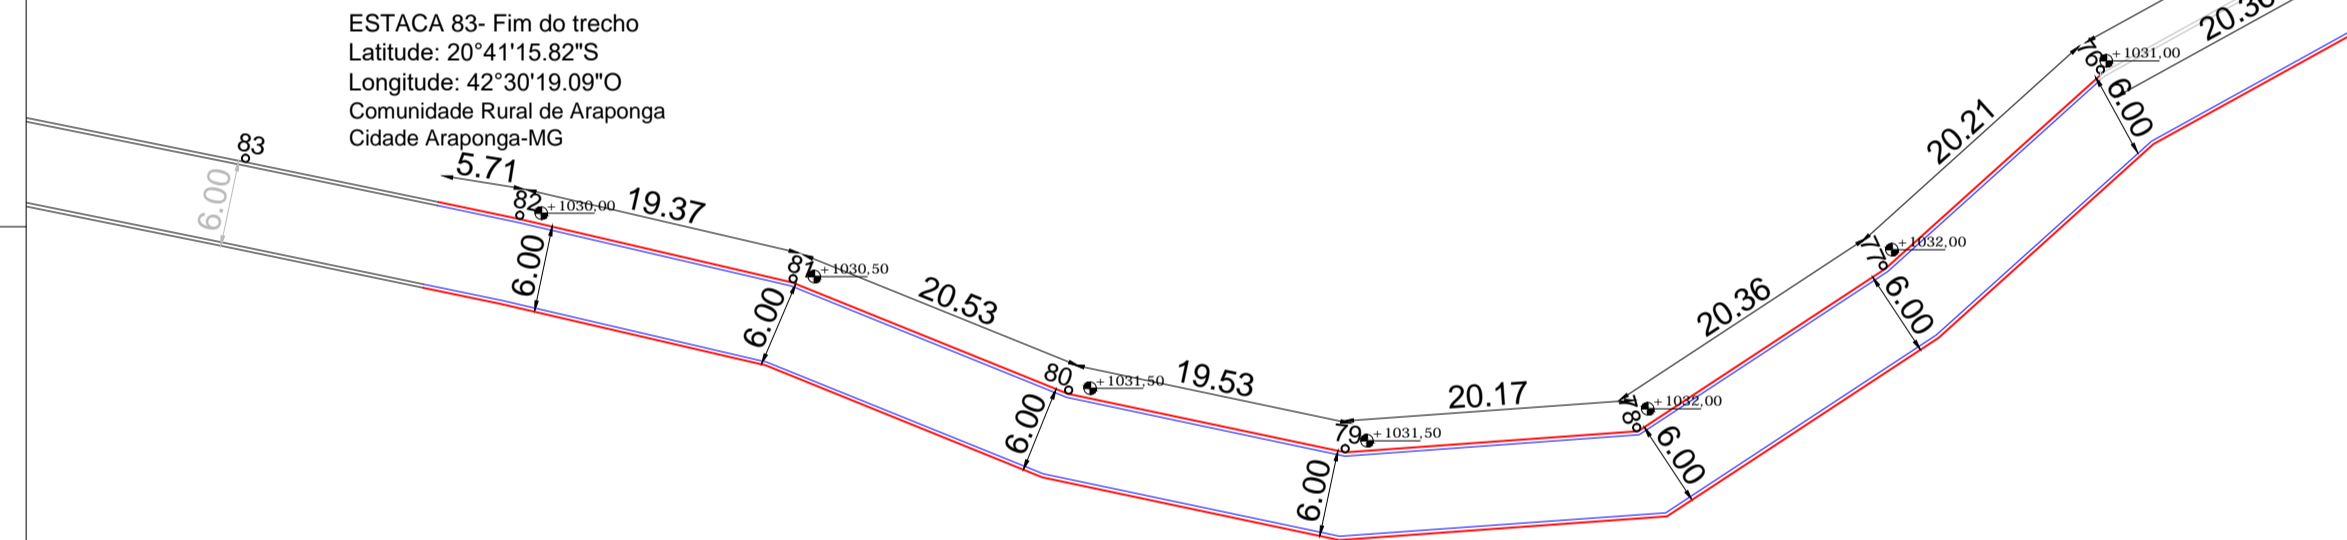

PLANTA BAIXA ESTRADA  
TRECHO 5 - ESTACA 60 À 82  
ESCALA 1/500

SARJETA E MEIO-FIO TRECHO 5			
DESCRIÇÃO DO TRECHO	COMP. (m)	LARGURA (m)	
ESTACA 60 A 61	20,23	40,46	
ESTACA 61 A 62	17,37	34,74	
ESTACA 62 A 63	22,64	45,28	
ESTACA 63 A 64	20,56	41,12	
ESTACA 64 A 65	20,32	40,64	
ESTACA 65 A 66	20,46	40,92	
ESTACA 66 A 67	20,55	41,1	
ESTACA 67 A 68	20,11	40,22	
ESTACA 68 A 69	21,61	43,22	
ESTACA 69 A 70	19,64	39,28	
ESTACA 70 A 71	20,42	40,84	
ESTACA 71 A 72	20,01	40,02	
ESTACA 72 A 73	20,21	40,42	
ESTACA 73 A 74	20,19	40,38	
ESTACA 74 A 75	14,12	28,24	
ESTACA 75 A 76	20,36	40,72	
ESTACA 76 A 77	20,21	40,42	
ESTACA 77 A 78	20,36	40,72	
ESTACA 78 A 79	20,17	40,34	
ESTACA 79 A 80	19,53	39,06	
ESTACA 80 A 81	20,53	41,06	
ESTACA 81 A 82	19,37	38,74	
ESTACA 82 A 83	5,71	11,42	
<b>COMPRIMENTO DE SARJETA E MEIO-FIO (m)</b>	<b>889,36</b>		

ÁREA DE BLOQUETE TRECHO 5				
DESCRIÇÃO DO TRECHO	COMP. (m)	LARGURA (m)	ÁREA (m²)	
ESTACA 60 A 61	20,23	5,50	111,27	
ESTACA 61 A 62	17,37	5,50	95,54	
ESTACA 62 A 63	22,64	5,50	124,52	
ESTACA 63 A 64	20,56	5,50	113,08	
ESTACA 64 A 65	20,32	5,50	111,76	
ESTACA 65 A 66	20,46	5,50	112,53	
ESTACA 66 A 67	20,55	5,50	113,03	
ESTACA 67 A 68	20,11	5,50	110,61	
ESTACA 68 A 69	21,61	5,50	118,86	
ESTACA 69 A 70	19,64	5,50	108,02	
ESTACA 70 A 71	20,36	5,50	111,98	
ESTACA 71 A 72	20,01	5,50	110,06	
ESTACA 72 A 73	20,21	5,50	111,16	
ESTACA 73 A 74	20,19	5,50	111,05	
ESTACA 74 A 75	14,12	5,50	77,66	
ESTACA 75 A 76	20,36	5,50	111,98	
ESTACA 76 A 77	20,21	5,50	111,16	
ESTACA 77 A 78	20,36	5,50	111,98	
ESTACA 78 A 79	20,17	5,50	110,94	
ESTACA 79 A 80	19,53	5,50	107,42	
ESTACA 80 A 81	20,53	5,50	112,92	
ESTACA 81 A 82	19,37	5,50	106,54	
ESTACA 82 A 83	5,71	5,50	31,41	
<b>ÁREA TOTAL DE BLOQUETE (m²)</b>	<b>2445,41</b>			

COMPRIMENTO DE DRENAGEM TRECHO 5				
DESCRIÇÃO DO TRECHO	Ø400mm (m)	ESCALA	RAMPA	CAIXA
ESTACA 70	8,00	4,00		2
ESTACA 74	8,00		4,00	2
ESTACA 81	8,00		4,00	2
<b>COMPRIMENTO TOTAL</b>	<b>24,00</b>	<b>4,00</b>	<b>8,00</b>	<b>6</b>

VERSÃO: V.00	DATA: 12/08/2021	VERIFICAÇÃO: JÓBER DE OLIVEIRA FERNANDES
<p>As informações contidas neste documento são propriedades do RT e são fornecidas ao cliente sob a condição de não serem reproduzidas, cedidas a terceiros, parcial ou totalmente, sem autorização do mesmo, conforme as leis vigentes (Lei Federal 9.610 de 19 de Fevereiro de 1998).</p> <p>Os desenhos e especificações contidos neste documento foram previamente aprovados pelo cliente e desenvolvidos pelo responsável técnico. Devem, portanto, ser obedecidos em obra.</p>		
<p><b>ESPAÇO RESERVADO PARA USO DA COMISSÃO DE ANÁLISE DE PROJETOS:</b></p>		
PROPRIETÁRIO:	RESPONSÁVEL TÉCNICO:	
<p><i>[Assinatura]</i></p> <p>Prefeitura Municipal de Araponga CNPJ: 18.132.167/0001-71 Luiz Henrique Teixeira Macedo CPF 077.267.376-46 - Prefeito Municipal</p>	<p><i>[Assinatura]</i></p> <p>Jóber de Oliveira Fernandes - ENGENHEIRO CIVIL - CREA 181.563/D - MG</p>	
TÍTULO:	CODIGO:	ART:
Calçamento com piso intertravado em Bloquete no trecho da Comunidade do Café - Araponga - MG	PAV-135022072020	MG20210500892
FINALIDADE:	DESENHO:	ESCALAS:
PAVIMENTAÇÃO	Douglas Eduardo	Indicadas
ENDEREÇO:	CONVÊNIO:	FOLHA:
Zona Rural da Comunidade do Café, Araponga - MG	Nº 905558/2020/MTUR	06/06