

ÁREA DE SARJETA TRECHO 2		
DESCRIÇÃO DO TRECHO	COMP. (m) (A)	COMP. TOTAL (m) (A*2)
ESTACA 30 A 31	18,67	37,34
ESTACA 31 A 32	19,26	38,52
ESTACA 32 A 33	19,46	38,92
ESTACA 33 A 34	24,02	48,04
ESTACA 34 A 35	20,95	41,90
ESTACA 35 A 36	21,09	42,18
ESTACA 36 A 37	20,01	40,02
ESTACA 37 A 38	20,60	41,20
ESTACA 38 A 39	23,29	46,58
ESTACA 39 A 40	21,43	42,86
ESTACA 40 A 41	22,08	44,16
ESTACA 41 A 42	22,62	45,24
<b>COMPRIMENTO DE SARJETA (m)</b>	<b>506,96</b>	

ÁREA DE BLOQUETE TRECHO 2			
DESCRIÇÃO DO TRECHO	COMP. (m) (A)	LARGURA(m) (B)	ÁREA (m²) (A*B)
ESTACA 30 A 31	18,67	5,50	102,69
ESTACA 31 A 32	19,26	5,50	105,93
ESTACA 32 A 33	19,46	5,50	107,03
ESTACA 33 A 34	24,02	5,50	132,11
ESTACA 34 A 35	20,95	5,50	115,23
ESTACA 35 A 36	21,09	5,50	116,00
ESTACA 36 A 37	20,01	5,50	110,06
ESTACA 37 A 38	20,60	5,50	113,30
ESTACA 38 A 39	23,29	5,50	128,10
ESTACA 39 A 40	21,43	5,50	117,87
ESTACA 40 A 41	22,08	5,50	121,44
ESTACA 41 A 42	22,62	5,50	124,41
<b>ÁREA TOTAL DE BLOQUETE (m²)</b>	<b>1394,14</b>		


COMPRIMENTO DE DRENAGEM TRECHO 2				
DESCRIÇÃO DO TRECHO	Ø400mm (m)	RAMPA (m)	CAIXA	DRENO PROFUNDO
ESTACA 35	8,00	3,00	2	50,00
ESTACA 37	0,00	0,00	1	0,00
<b>COMPRIMENTO TOTAL</b>	<b>8,00</b>	<b>3,00</b>	<b>3,00</b>	<b>50,00</b>

ÁREA DE BLOQUETE TRECHO 1			
DESCRIÇÃO DO TRECHO	COMP. (m) (A)	LARGURA(m) (B)	ÁREA (m²) (A*B)
ESTACA 18 A 19	18,17	5,50	99,94
ESTACA 19 A 20	19,71	5,50	108,41
ESTACA 20 A 21	21,09	5,50	116,00
ESTACA 21 A 22	18,74	5,50	103,07
ESTACA 22 A 23	18,54	5,50	101,97
ESTACA 23 A 24	19,97	5,50	109,84
ESTACA 24 A 25	22,51	5,50	123,81
ESTACA 25 A 26	35,77	5,50	196,74
ESTACA 26 A 27	36,97	5,50	203,34
ESTACA 27 A 28	25,14	5,50	138,27
ESTACA 28 A 29	32,50	5,50	178,75
ESTACA 29 A 30	23,99	5,50	131,95
<b>ÁREA TOTAL DE BLOQUETE (m²)</b>	<b>1612,05</b>		

ÁREA DE SARJETA TRECHO 1		
DESCRIÇÃO DO TRECHO	COMP. (m) (A)	COMP. TOTAL (m) (A*2)
ESTACA 18 A 19	18,17	36,34
ESTACA 19 A 20	19,71	39,42
ESTACA 20 A 21	21,09	42,18
ESTACA 21 A 22	18,74	37,48
ESTACA 22 A 23	18,54	37,08
ESTACA 23 A 24	19,97	39,94
ESTACA 24 A 25	22,51	45,02
ESTACA 25 A 26	35,77	71,54
ESTACA 26 A 27	36,97	73,94
ESTACA 27 A 28	25,14	50,28
ESTACA 28 A 29	32,50	65,00
ESTACA 29 A 30	23,99	47,98
<b>COMPRIMENTO DE SARJETA (m)</b>	<b>586,20</b>	


COMPRIMENTO DE DRENAGEM TRECHO 1				
DESCRIÇÃO DO TRECHO	Ø400mm (m)	RAMPA (m)	CAIXA	DRENO PROFUNDO
ESTACA 24	8,00	3,00	2	40,00
<b>COMPRIMENTO TOTAL</b>	<b>8,00</b>	<b>3,00</b>	<b>2,00</b>	<b>40,00</b>

DESCRIÇÃO DO TRECHO	BLOQUETE	COMPRIMENTO DE SARJETA (m)	Ø400mm (m)	RAMPA (m)	CAIXA	DRENO PROFUNDO
TRECHO 1	1612,05	586,20	8,00	3,00	2	40,00
TRECHO 2	1394,14	506,96	8,00	3,00	3	50,00
<b>TOTAL</b>	<b>3006,19</b>	<b>1093,16</b>	<b>16,00</b>	<b>6,00</b>	<b>5,00</b>	<b>90,00</b>

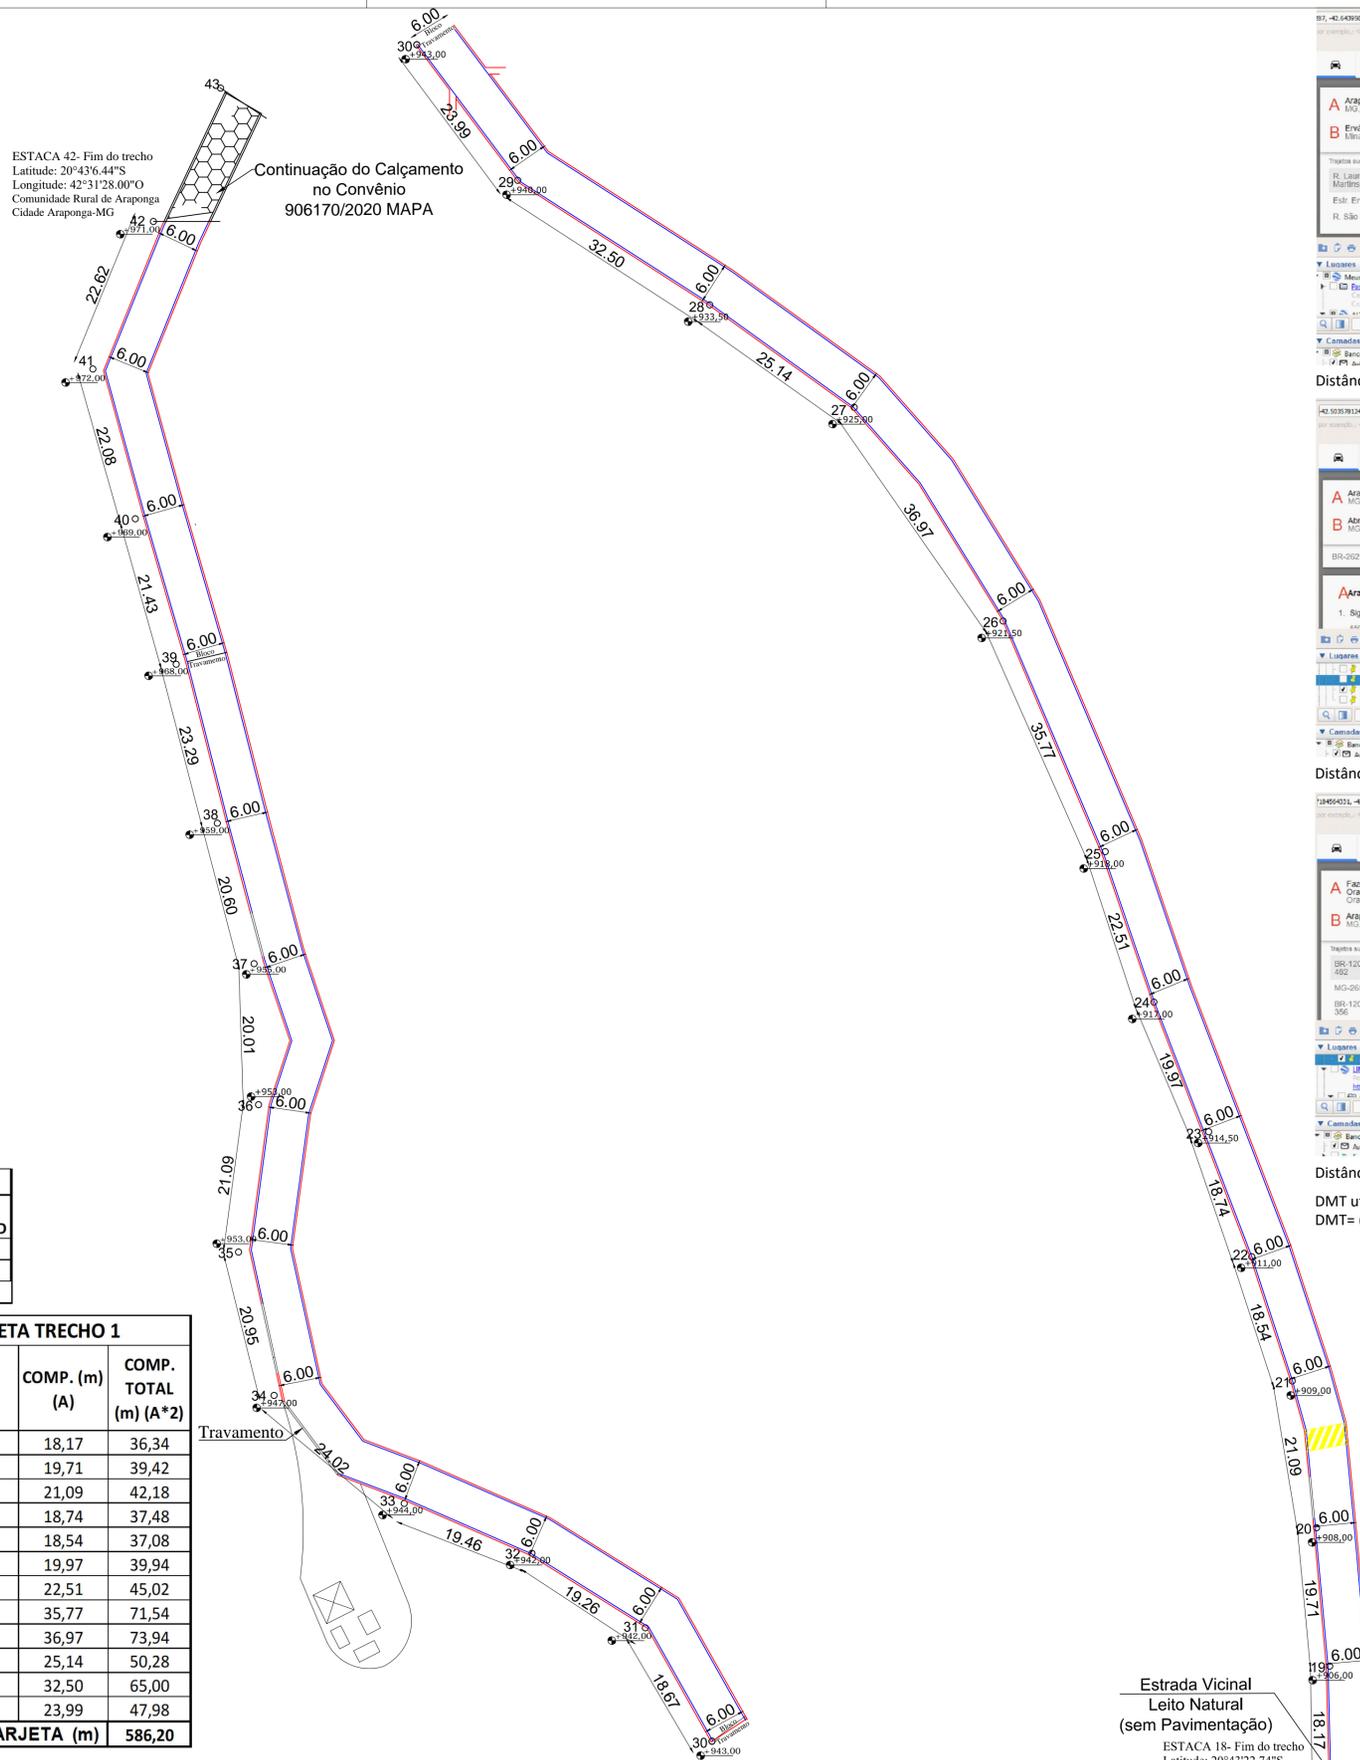

**PLANTA BAIXA ESTRADA**  
TRECHO 11 - ESTACA 30 Á 42  
ESCALA 1/500

**PLANTA BAIXA ESTRADA**  
TRECHO 1 - ESTACA 18 Á 30  
ESCALA 1/500

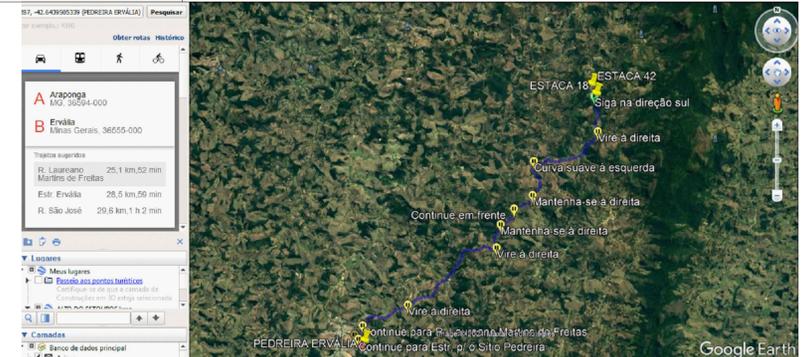

Distância da Jazida Pedreira Oratórios ao ponto de aplicação: 116,0km  
DMT utilizado para transporte de pedras rachão e brita nº:1  
DMT= (25,1km + 67,3km + 116,0km) / 3 = 69,46km

Luiz Henrique Teixeira  
PREFEITO MUNICIPAL  
CPF: 077.267.376-46

**APROVADO**  
PREFEITURA MUNICIPAL  
DE ARAPONGA - MG

VERSÃO: <b>V.00</b>	DATA: <b>27/07/2021</b>	VERIFICAÇÃO: <b>JÓBER DE OLIVEIRA FERNANDES</b>
<p>As informações contidas neste documento são propriedades do RT e são fornecidas ao cliente sob a condição de não serem reproduzidas, cedidas a terceiros, parcial ou totalmente, sem autorização do mesmo, conforme as leis vigentes (Lei Federal 9.810 de 19 de Fevereiro de 1998).</p> <p>Os desenhos e especificações contidas neste documento foram previamente aprovados pelo cliente e desenvolvidos pelo responsável técnico. Deverá, portanto, ser obedecidas em obra.</p> <p><b>ESPAÇO RESERVADO PARA USO DA COMISSÃO DE ANÁLISE DE PROJETOS:</b></p>		
PROPRIETÁRIO: <b>Prefeitura Municipal de Araponga</b> CNPJ: 18.132.167/0001-71 Luiz Henrique Teixeira Macedo CPF 077.267.376-46 - Prefeito Municipal	RESPONSÁVEL TÉCNICO: <b>Jóber de Oliveira Fernandes</b> - ENGENHEIRO CIVIL - CREA 181.563/0 - MG	
TÍTULO: <b>Calçamento com piso intertravado em Bloquete no trecho da Comunidade São Domingos- Araponga - MG</b>	CODIGO: <b>PAV-13010032020</b>	ART: <b>MG 2021055491</b>
FINALIDADE: <b>PAVIMENTAÇÃO</b>	DESENHO: <b>Douglas Eduardo</b>	ESCALAS: <b>Indicadas</b>
ENDEREÇO: <b>Zona Rural, Comunidade São Domingos, Araponga-MG</b>	CONVÊNIO: <b>907873/2020 MAPA</b>	FOLHA: <b>03/03</b>