


LEGENDA:

	QUADRA EXISTENTE
	QUADRA NOVA
	ÁREA A SER CIMENTADA
	ÁREA CIMENTADA EXISTENTE

PLANTA DE REFORMA
 ESCALA 1/100 - COTAS EM CM(CENTÍMETROS)

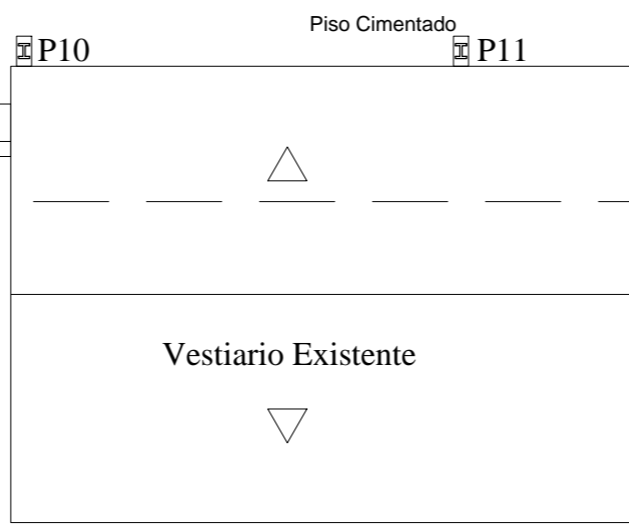

PLANTA DE SITUAÇÃO
 SEM ESCALA

-As informações contidas neste documento são propriedades do RT são fornecidas ao cliente sob a condição de não serem reproduzidas, cedidas a terceiros, parcial ou totalmente, sem autorização do mesmo, conforme as leis vigentes(Lei Federal 9.610 de 19 de Fevereiro de 1998).
 -Os desenhos e especificações contidos neste documento foram previamente aprovados pelo cliente e desenvolvidos pelo responsável técnico. Devem, portanto ser obedecidos em obra.

PROJETO DE REFORMA QUADRA POLIESPORTIVA		
PROPRIETÁRIO :	RESPONSÁVEL TÉCNICO :	
 Prefeitura Municipal de Araponga CNPJ: 18.132.167/0001-71 Luiz Henrique Teixeira Macedo CPF 077.267.376-46 - Prefeito Municipal	 Jôber de Oliveira Fernandes - ENGENHEIRO CIVIL - CREA 181.563/D - MG	
OBSERVAÇÕES :	-X-	Cobertura de Ginásio Poliesportivo
	FINALIDADE :	Cobertura do Ginásio no distrito de Estevão de Araújo
DESENHO :	ENDEREÇO :	ESCALAS :
Douglas Eduardo	Dstrito de Estevão de Araujo Araponga- MG	Indicadas DATA : Abril / 2021 FOLHA:
		01/03