

E(X)=760000

E(X)=760400

E(X)=760800


N(Y)=7710400

N(Y)=7710000

N(Y)=7709600

N(Y)=7709200

N(Y)=7708800

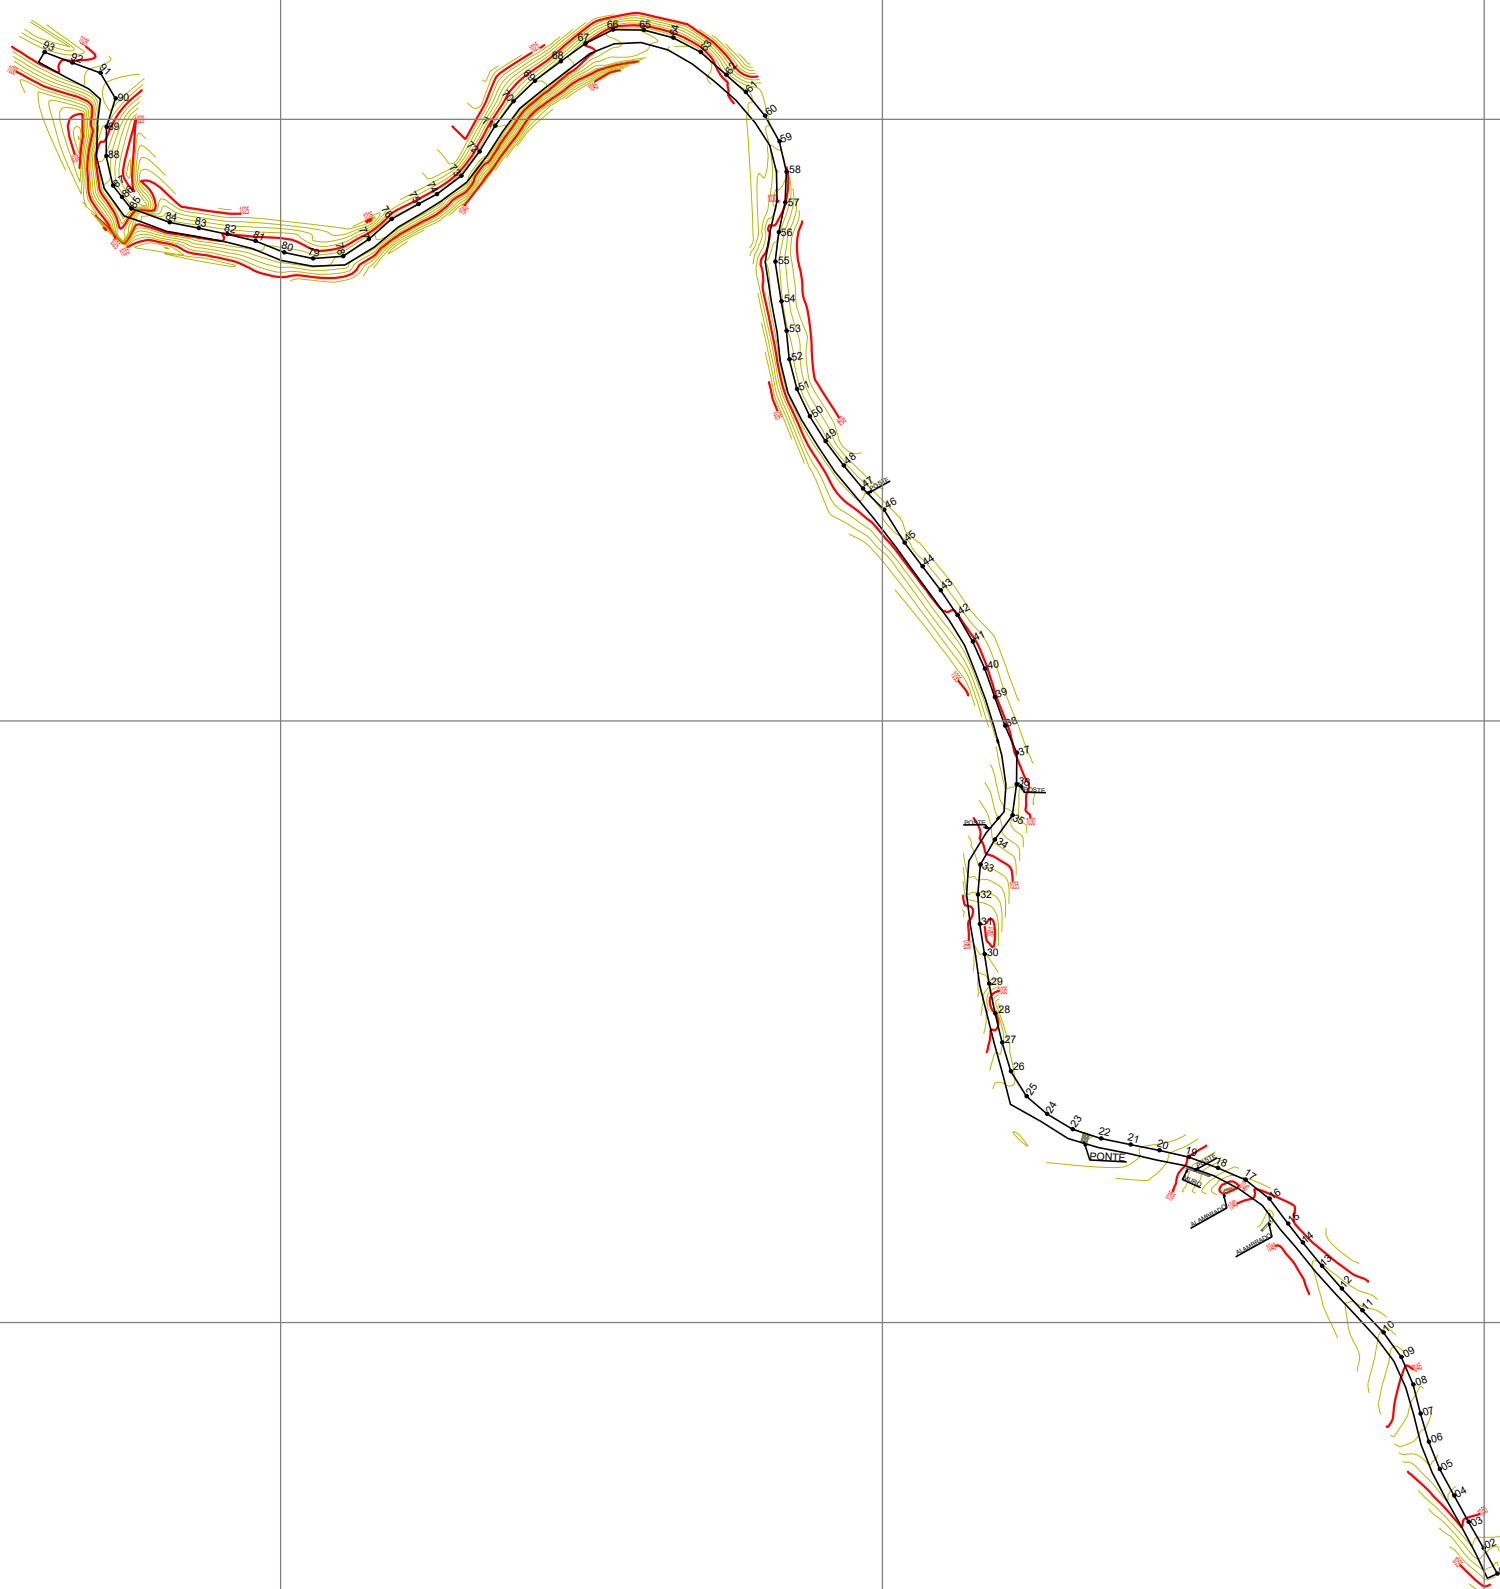

LEVANTAMENTO PLANIALTIMÉTRICO

QUADRO DE LEGENDAS E ÁREAS:

	LIMITE DA ESTRADA	10.712,02 m ²
	CURVAS DE NÍVEL MESTRA	-----
	CURVAS DE NÍVEL SECUNDÁRIAS	-----
	ESTACAS - 01 À 93	-----
	BUEIROS	-----
TOTAL		10.712,02 m²

DATUM: SIRGAS 2000
FUSO: 23 K
Meridiano Central nº 45°00'
UTM



EXECUÇÃO : GNSS T-300 RTK

FOLHA:
1/1

FINALIDADE: LEVANTAMENTO PLANIALTIMÉTRICO PARA FINS DE PAVIMENTAÇÃO
CONVÊNIO: 905558/2020 MTUR ART: MG 20210233339

LOCAL: ESTRADA DO CAFÉ - TRECHO 2 - ACESSO AO PARQUE ESTADUAL DO BRIGADEIRO

MUNICÍPIO: ARAPONGA/MG ESCALA: 1 : 5.000 DATA: 20/07/2020

ÁREA: 10.712,02 m² PERÍMETRO: 3.661,35 m ESTACAS: 01 A 93

R. TÉCNICA:

JOÃO HENRIQUE RODRIGUES DE MIRANDA
ENGENHEIRO AMBIENTAL - CREA/MG: 216.386/D
ESPECIALIZAÇÃO EM GEORREFERENCIAMENTO DE IMÓVEIS RURAIS

PROPRIETÁRIA:

LUIZ HENRIQUE TEIXEIRA MACEDO
PREFEITURA MUNICIPAL DE ARAPONGA
CNPJ: 18.132.167/0001-71
LUIZ HENRIQUE TEIXEIRA MACEDO