

E(X)=757460

E(X)=757680


E(X)=757900

N(Y)=7704180

N(Y)=7703960

N(Y)=7703740

N(Y)=7703520

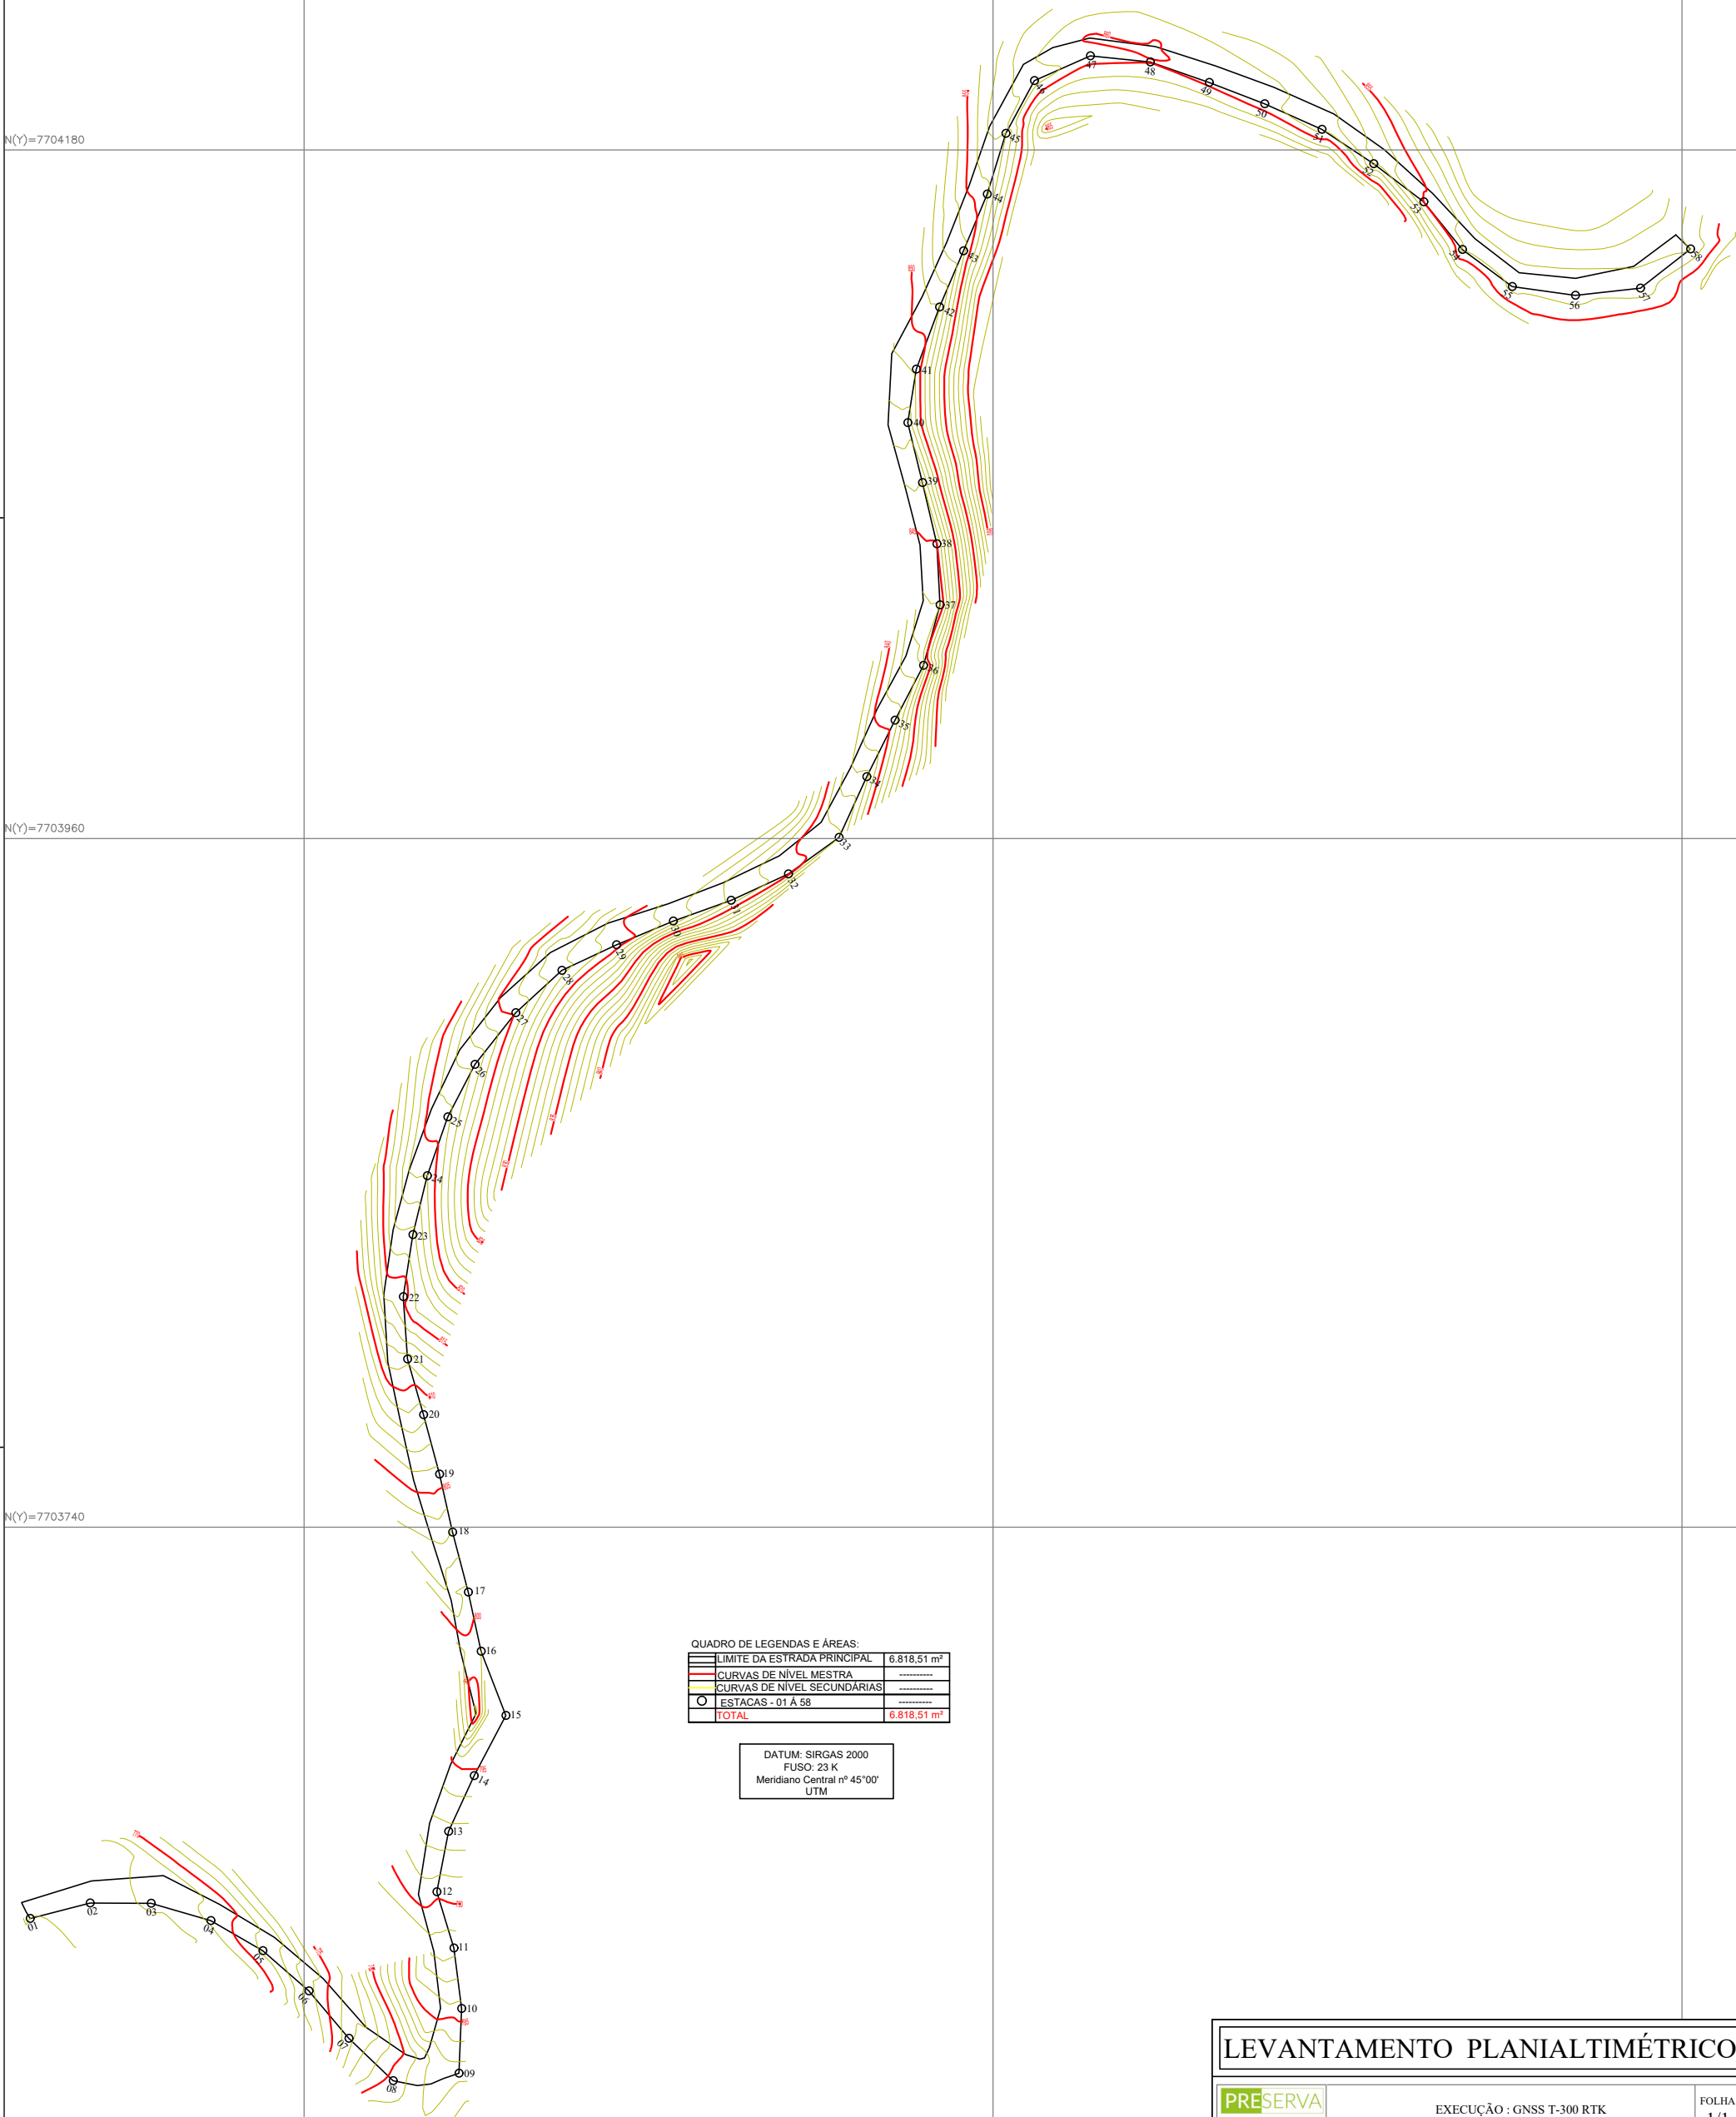

QUADRO DE LEGENDAS E ÁREAS:

LIMITE DA ESTRADA PRINCIPAL	6.818,51 m ²
CURVAS DE NIVEL MESTRA
CURVAS DE NIVEL SECUNDARIAS
ESTACAS - 01 A 58
TOTAL	6.818,51 m ²

DATUM: SIRGAS 2000
FUSO: 23 K
Meridiano Central nº 45°00'
UTM

LEVANTAMENTO PLANIALTIMÉTRICO

	EXECUÇÃO : GNSS T-300 RTK	FOLHA: 1/1
FINALIDADE: LEVANTAMENTO PLANIALTIMÉTRICO PARA FINS DE PAVIMENTAÇÃO CONVÊNIO: 906165/2020 MDR ART: MG20210233426		
LOCAL: TRECHO TAOZINHO NESTOR, SÃO DOMINGOS	BAIRRO: ZONA RURAL	
MUNICÍPIO: ARAPONGA/MG	ESCALA: 1 : 1.000	DATA: 06/08/2020
ÁREA: 6.818,51 m ²	PERÍMETRO: 2.265,30 m	ESTACAS: 01 A 58
RESPONSABILIDADE TÉCNICA: JOÃO HENRIQUE RODRIGUES DE MIRANDA ENGENHEIRO AMBIENTAL - CREA/MG: 218.386/D ESPECIALIZAÇÃO EM GEOPREFERENCIAMENTO DE IMÓVEIS RURAIS	PROPRIETÁRIA: PREFEITURA MUNICIPAL DE ARAPONGA CNPJ: 18.132.167/0001-71 LUÍZ HENRIQUE TEIXEIRA MACEDO	