



E(X)=757760

E(X)=757920

E(X)=758080


N(Y)=7707040

N(Y)=7706880

N(Y)=7706720

N(Y)=7706560

N(Y)=7706400

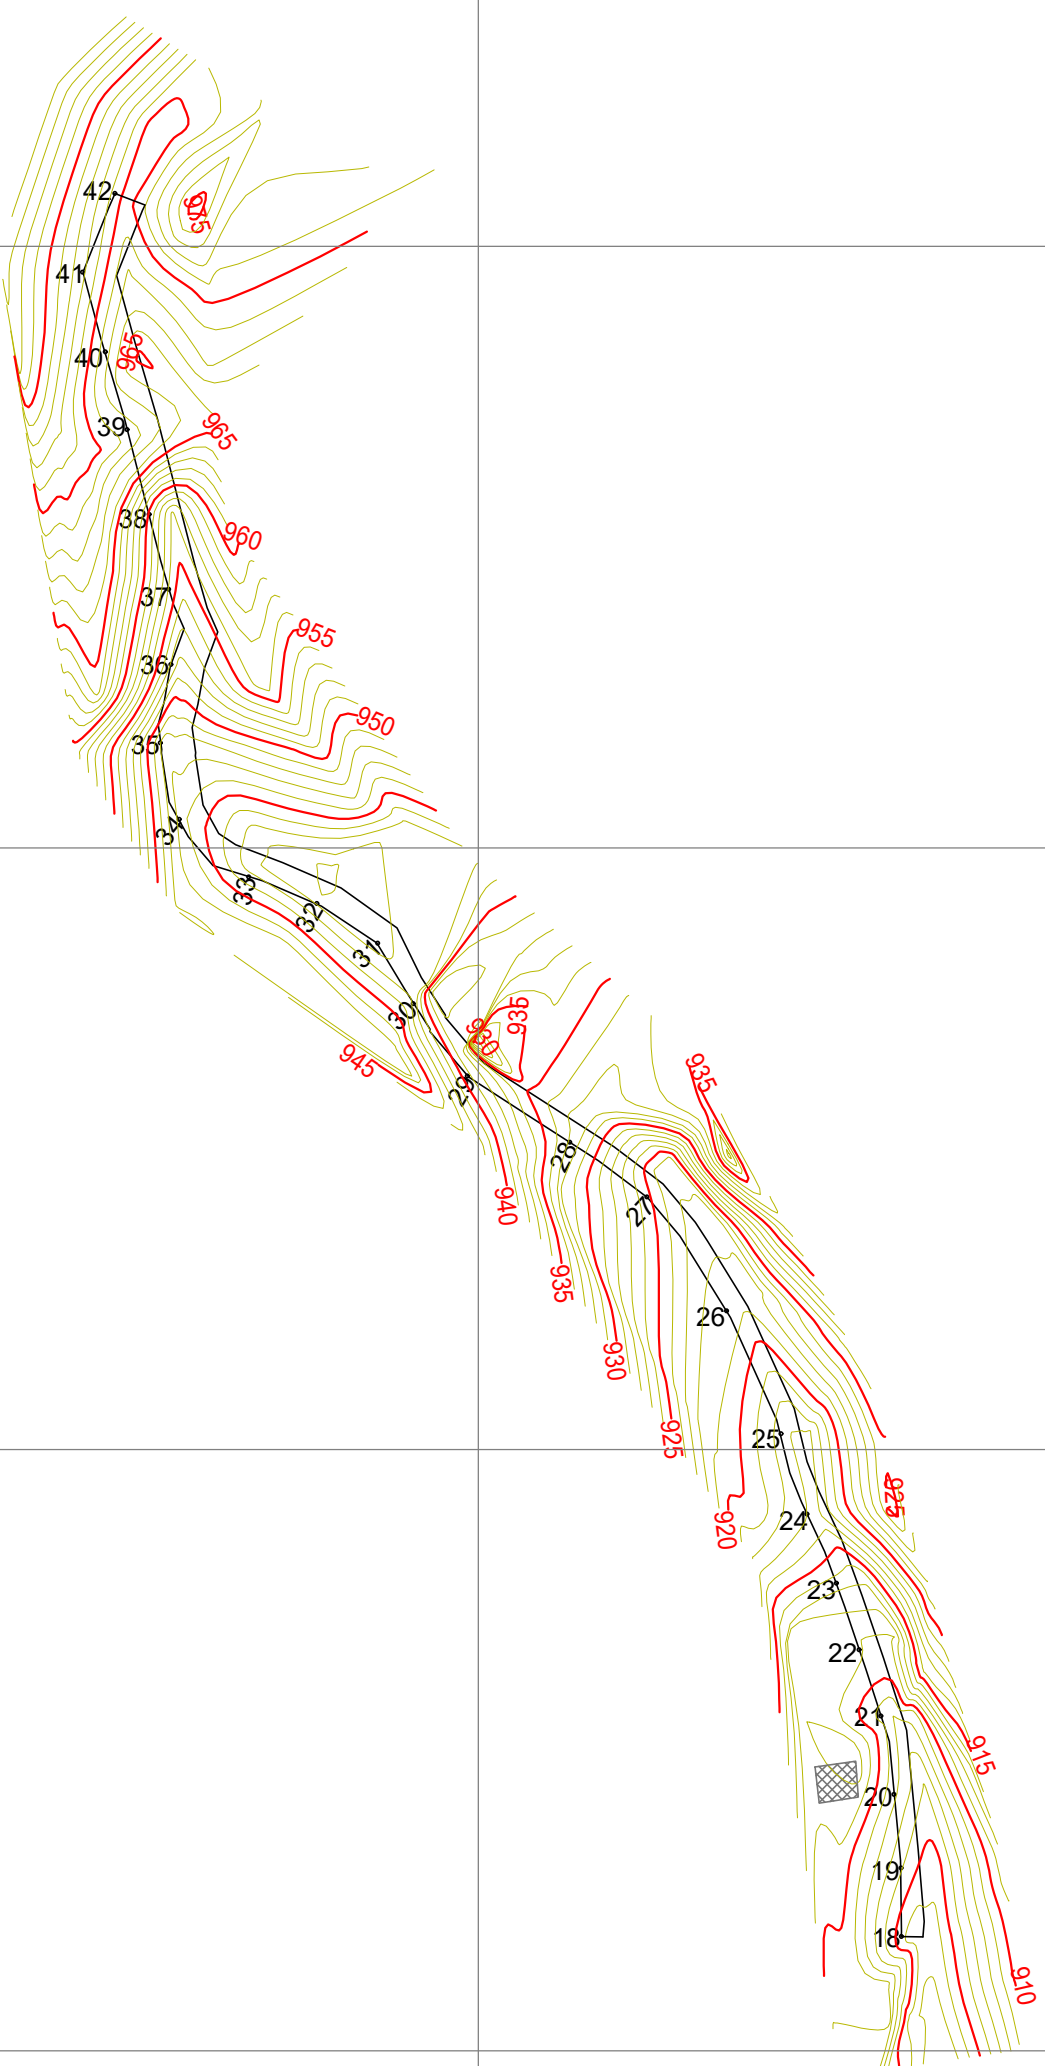

QUADRO DE LEGENDAS E ÁREAS:

—	LIMITE DA ESTRADA	3.011,92 m <sup>2</sup>
—	CURVAS DE NIVEL MESTRA	-----
—	CURVAS DE NIVEL SECUNDÁRIAS	-----
○	18 A 42 - ESTACAS	-----
▨	BENFEITORIAS	-----
	<b>TOTAL</b>	<b>3.011,92 m<sup>2</sup></b>

DATUM: SIRGAS 2000  
FUSO: 23 K  
Meridiano Central nº 45°00'  
UTM

### LEVANTAMENTO PLANIALTIMÉTRICO

	EXECUÇÃO : GNSS T-10 RTK	FOLHA: 1/1
FINALIDADE: LEVANTAMENTO PLANIALTIMÉTRICO PARA FINS DE PAVIMENTAÇÃO CONVÊNIO: 907873/2020 MAPA ART: MG20210233513		
LOCAL: ESTRADA VICINAL A COMUNIDADES DE SÃO DOMINGOS	ESCALA: 1 : 1.000	BAIRRO: ZONA RURAL
MUNICÍPIO: ARAPONGA/MG	DATA: 12/02/2020	ESTACAS: 42 A 18
ÁREA: 3.011,92 m <sup>2</sup>	PERÍMETRO: 1.109,36 m	RESPONSABILIDADE TÉCNICA:
 JOÃO HENRIQUE RODRIGUES DE MIRANDA ENGENHEIRO AMBIENTAL - CREA/MG: 218.396/D ESPECIALIZAÇÃO EM GEOPREFERENCIAMENTO DE IMÓVEIS RURAIS		PROPRIETÁRIA:  LUIZ HENRIQUE TEIXEIRA MACEDO PREFEITURA MUNICIPAL DE ARAPONGA CNPJ: 18.132.167/0001-71