

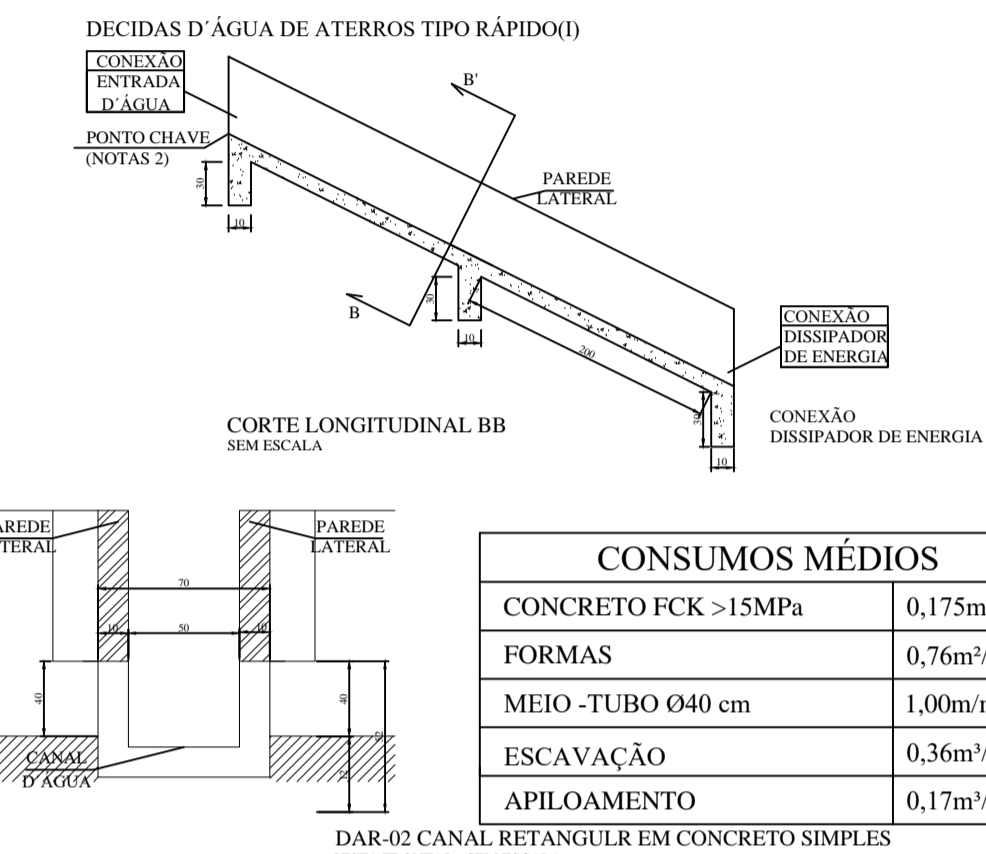
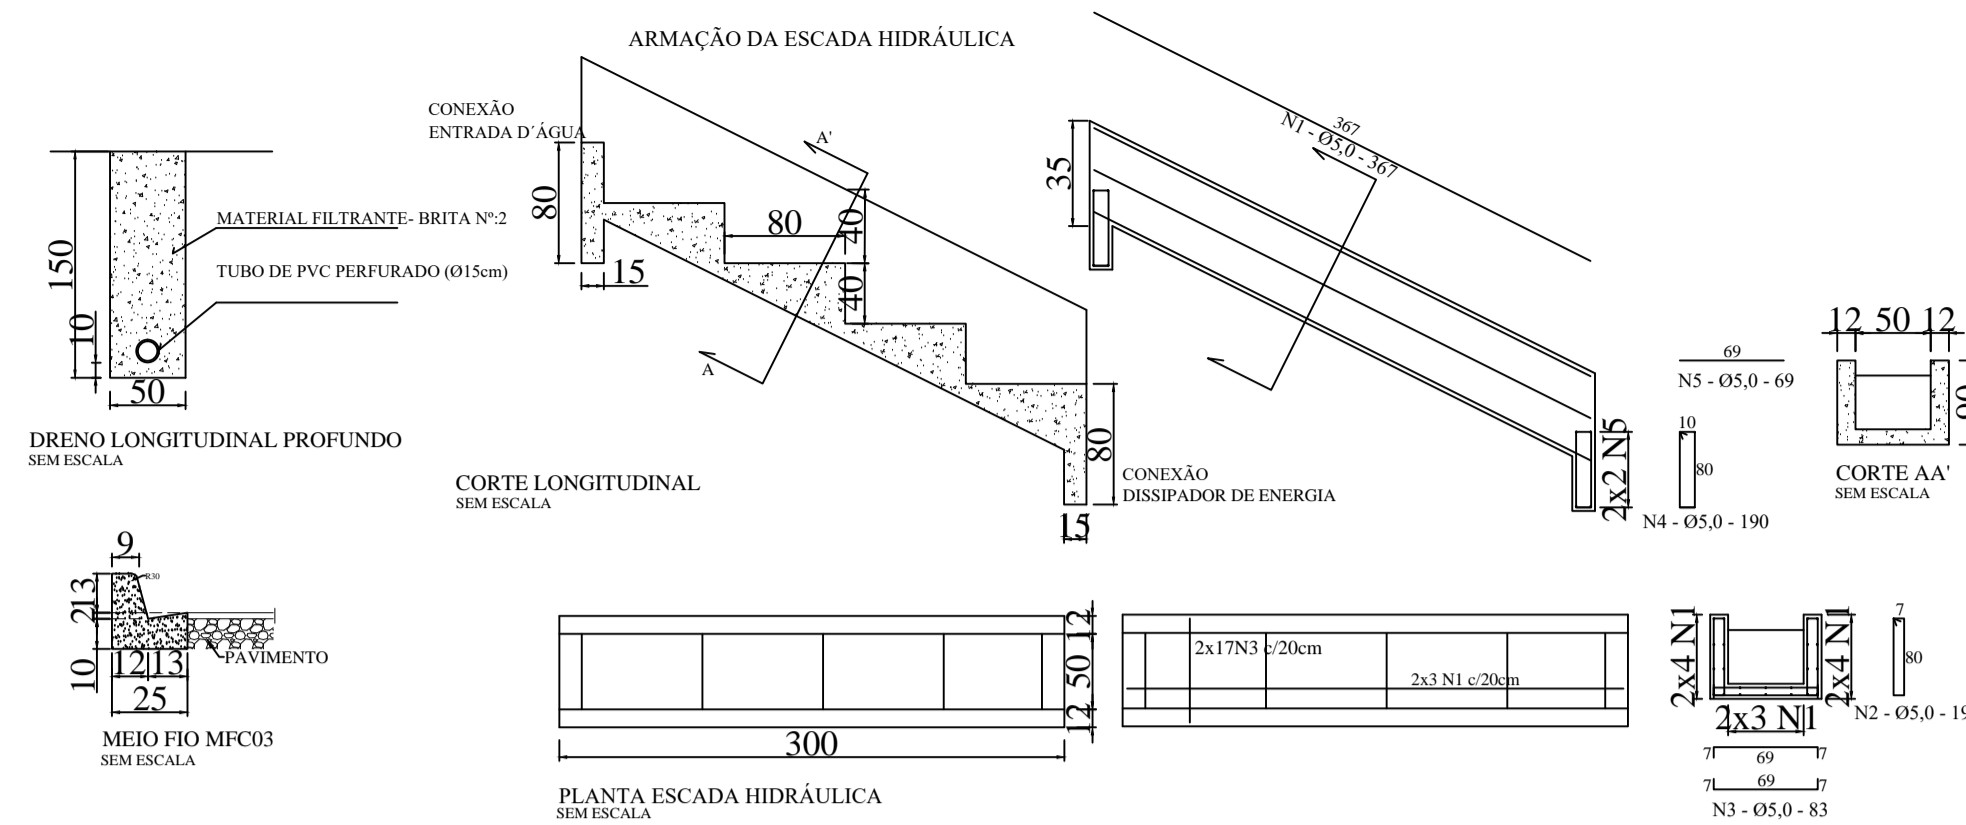


DETALHE DOS BLOCOS SEM ESCALA

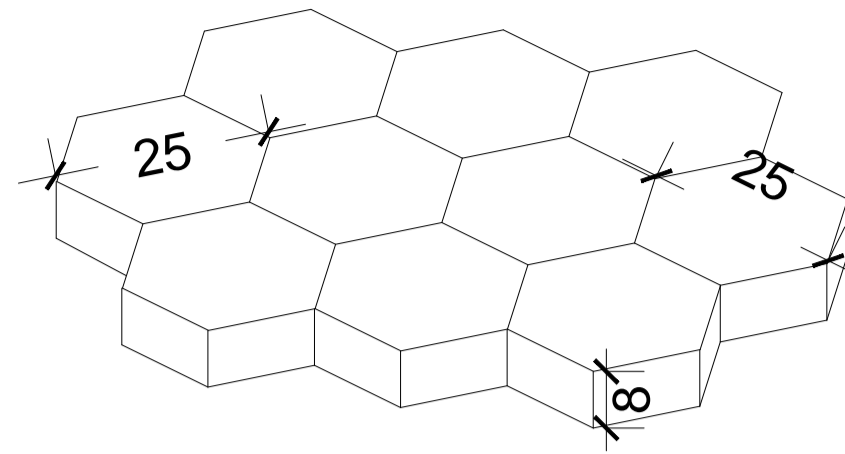


CONSUMOS MÉDIOS


CONCRETO FCK >15MPa	0,175m³/m
FORMAS	0,76m²/m
MEIO-TUBO Ø40 cm	1,00m/m
ESCAVAÇÃO	0,36m³/m
APILOAMENTO	0,17m³/m

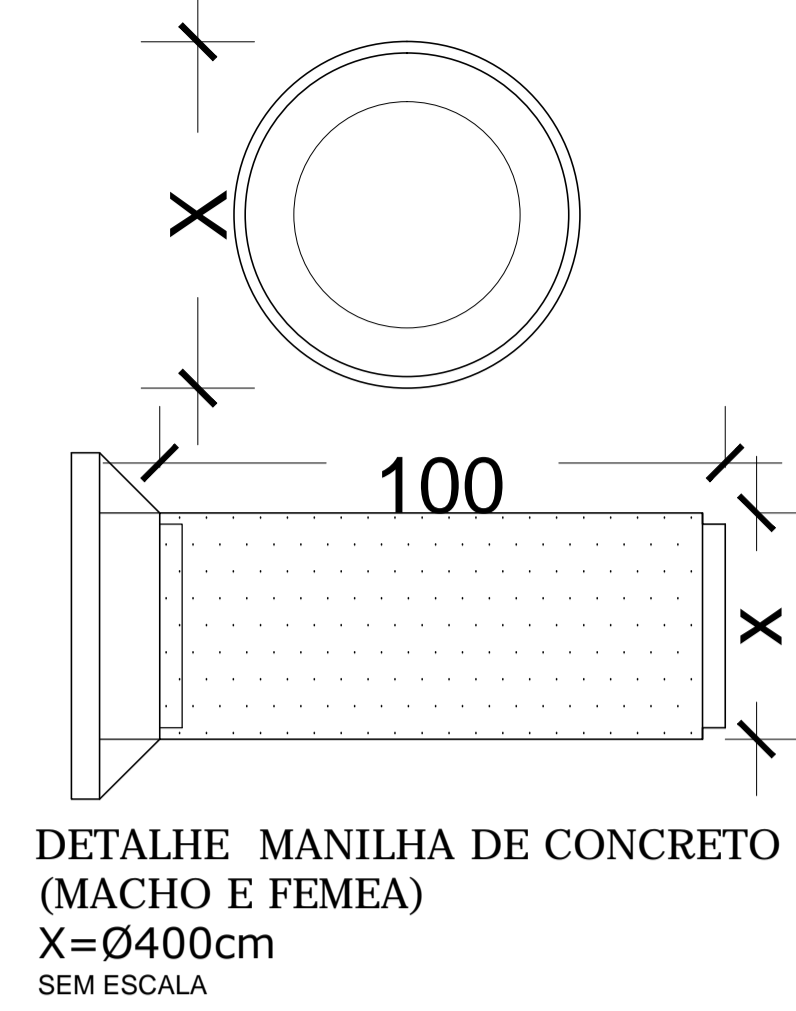


DETALHE MANILHA DE CONCRETO (MACHO E FEMEA) X=Ø400cm SEM ESCALA

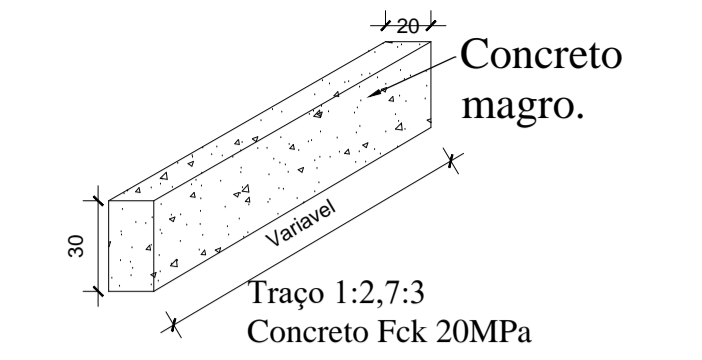


Detalhe dos Blocos de Travamento SEM ESCALA

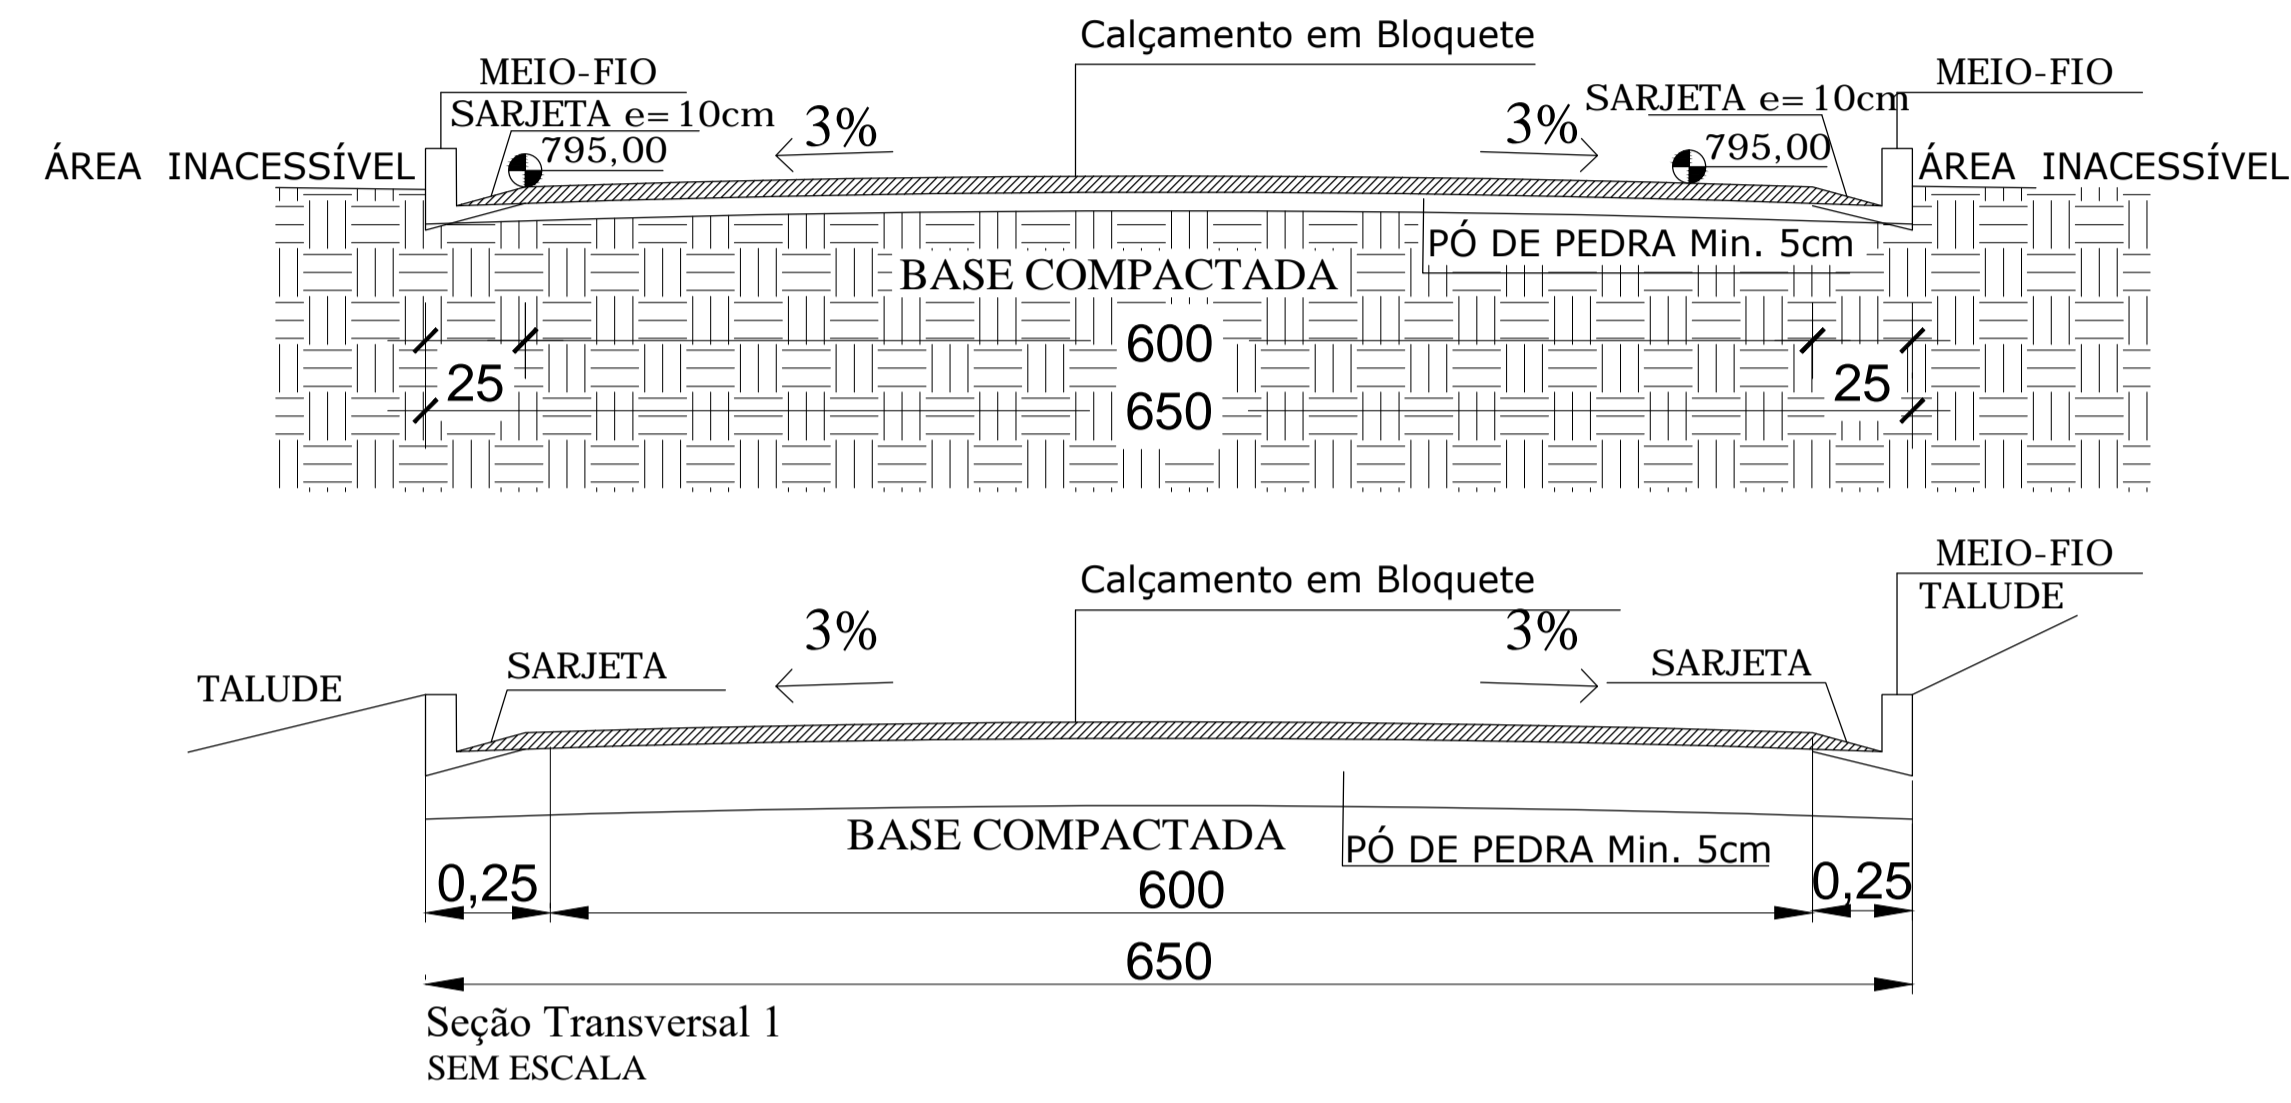



Seção Transversal 1 SEM ESCALA

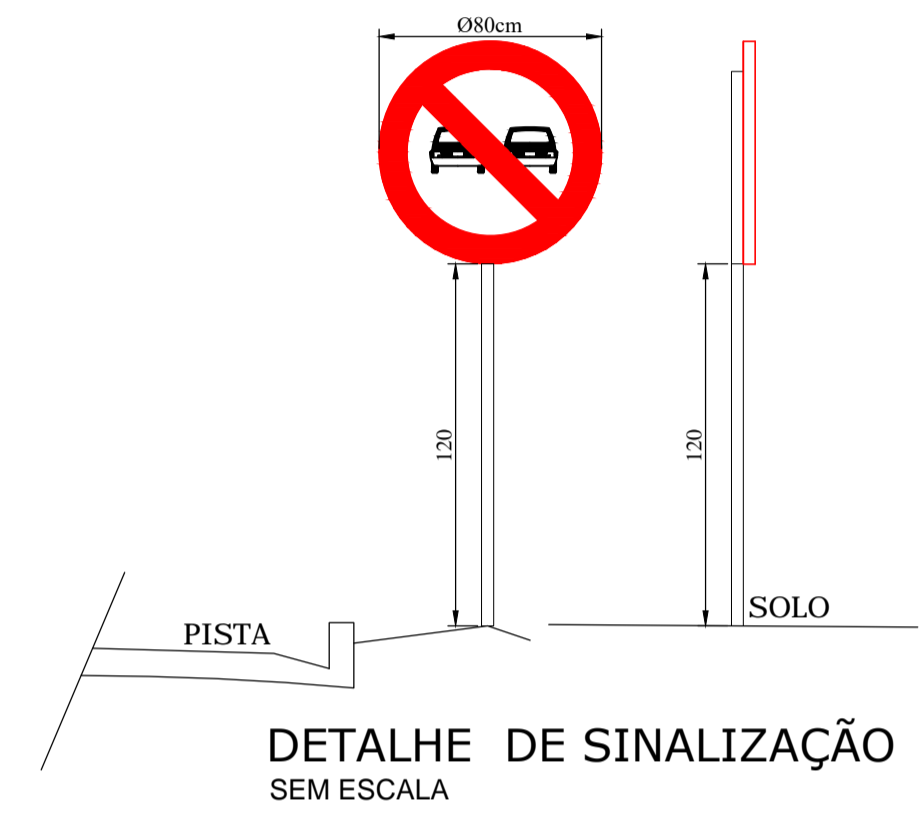

DETALHE DE SINALIZAÇÃO SEM ESCALA

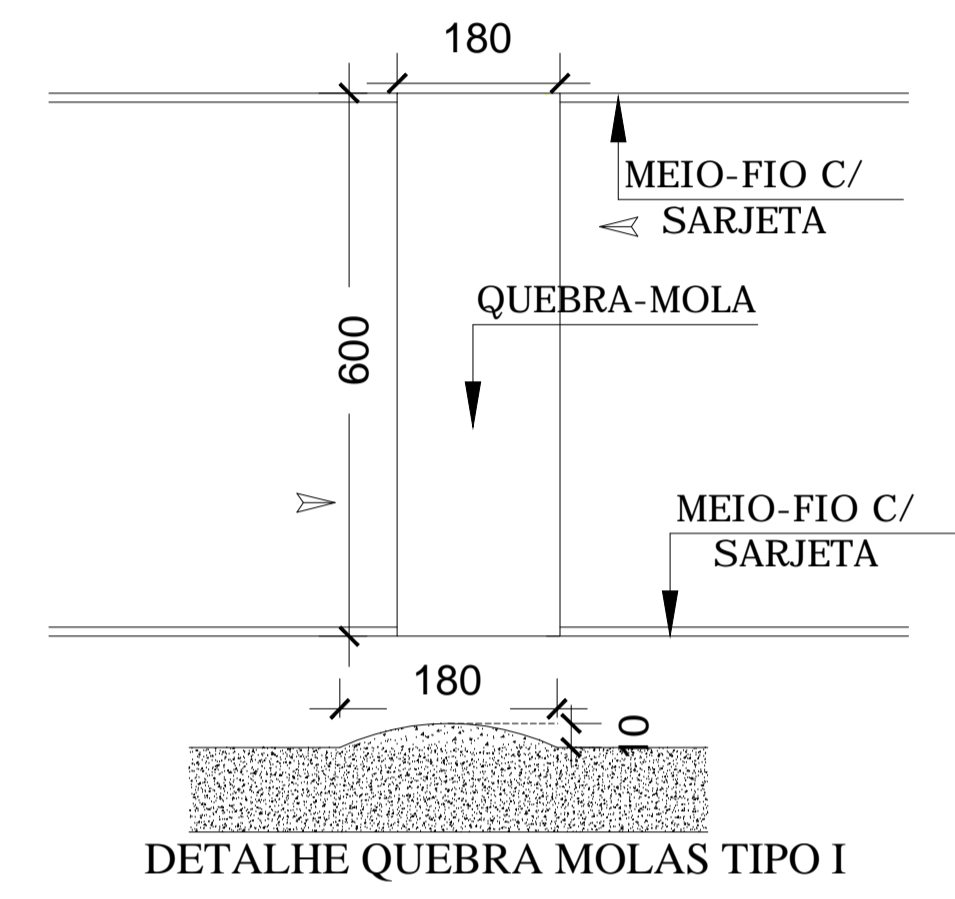

DETALHE QUEBRA MOLAS TIPO I

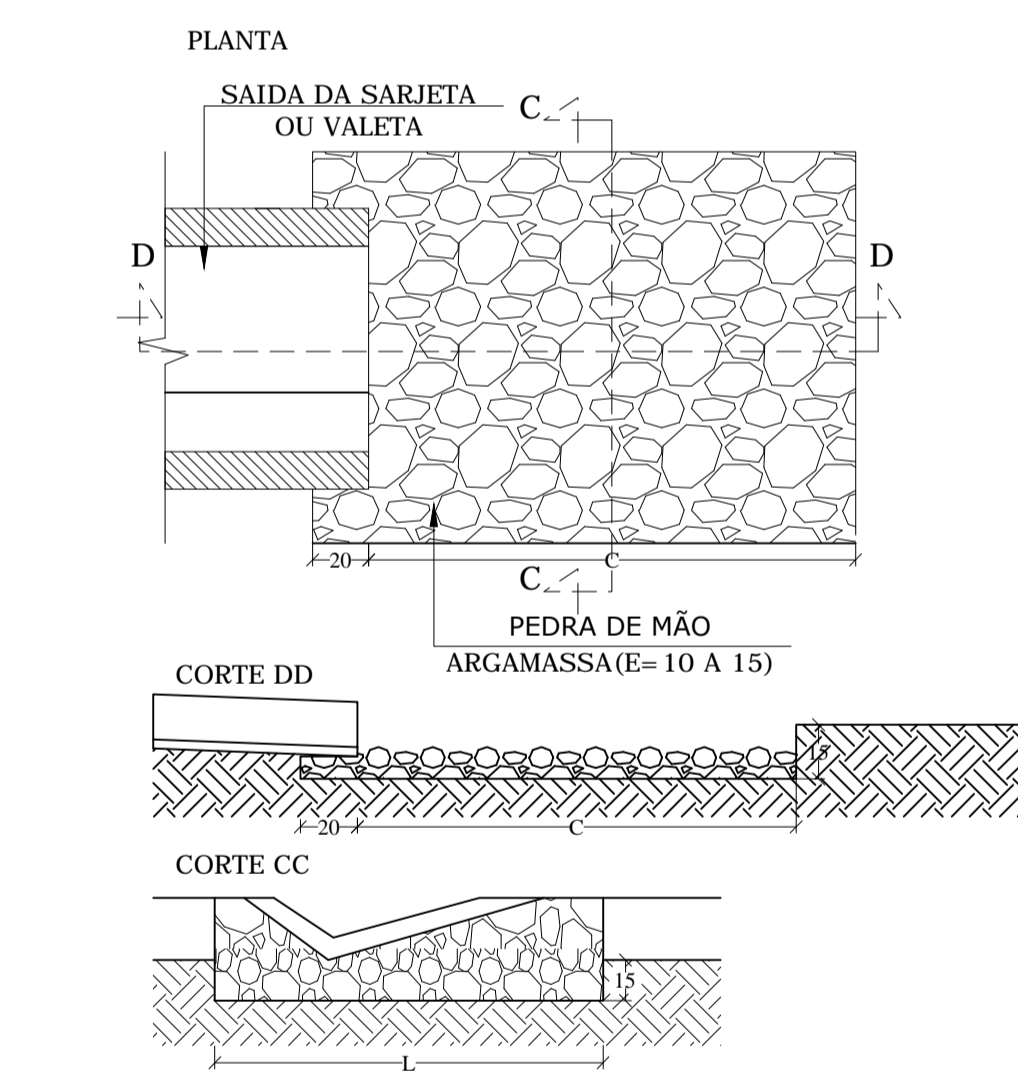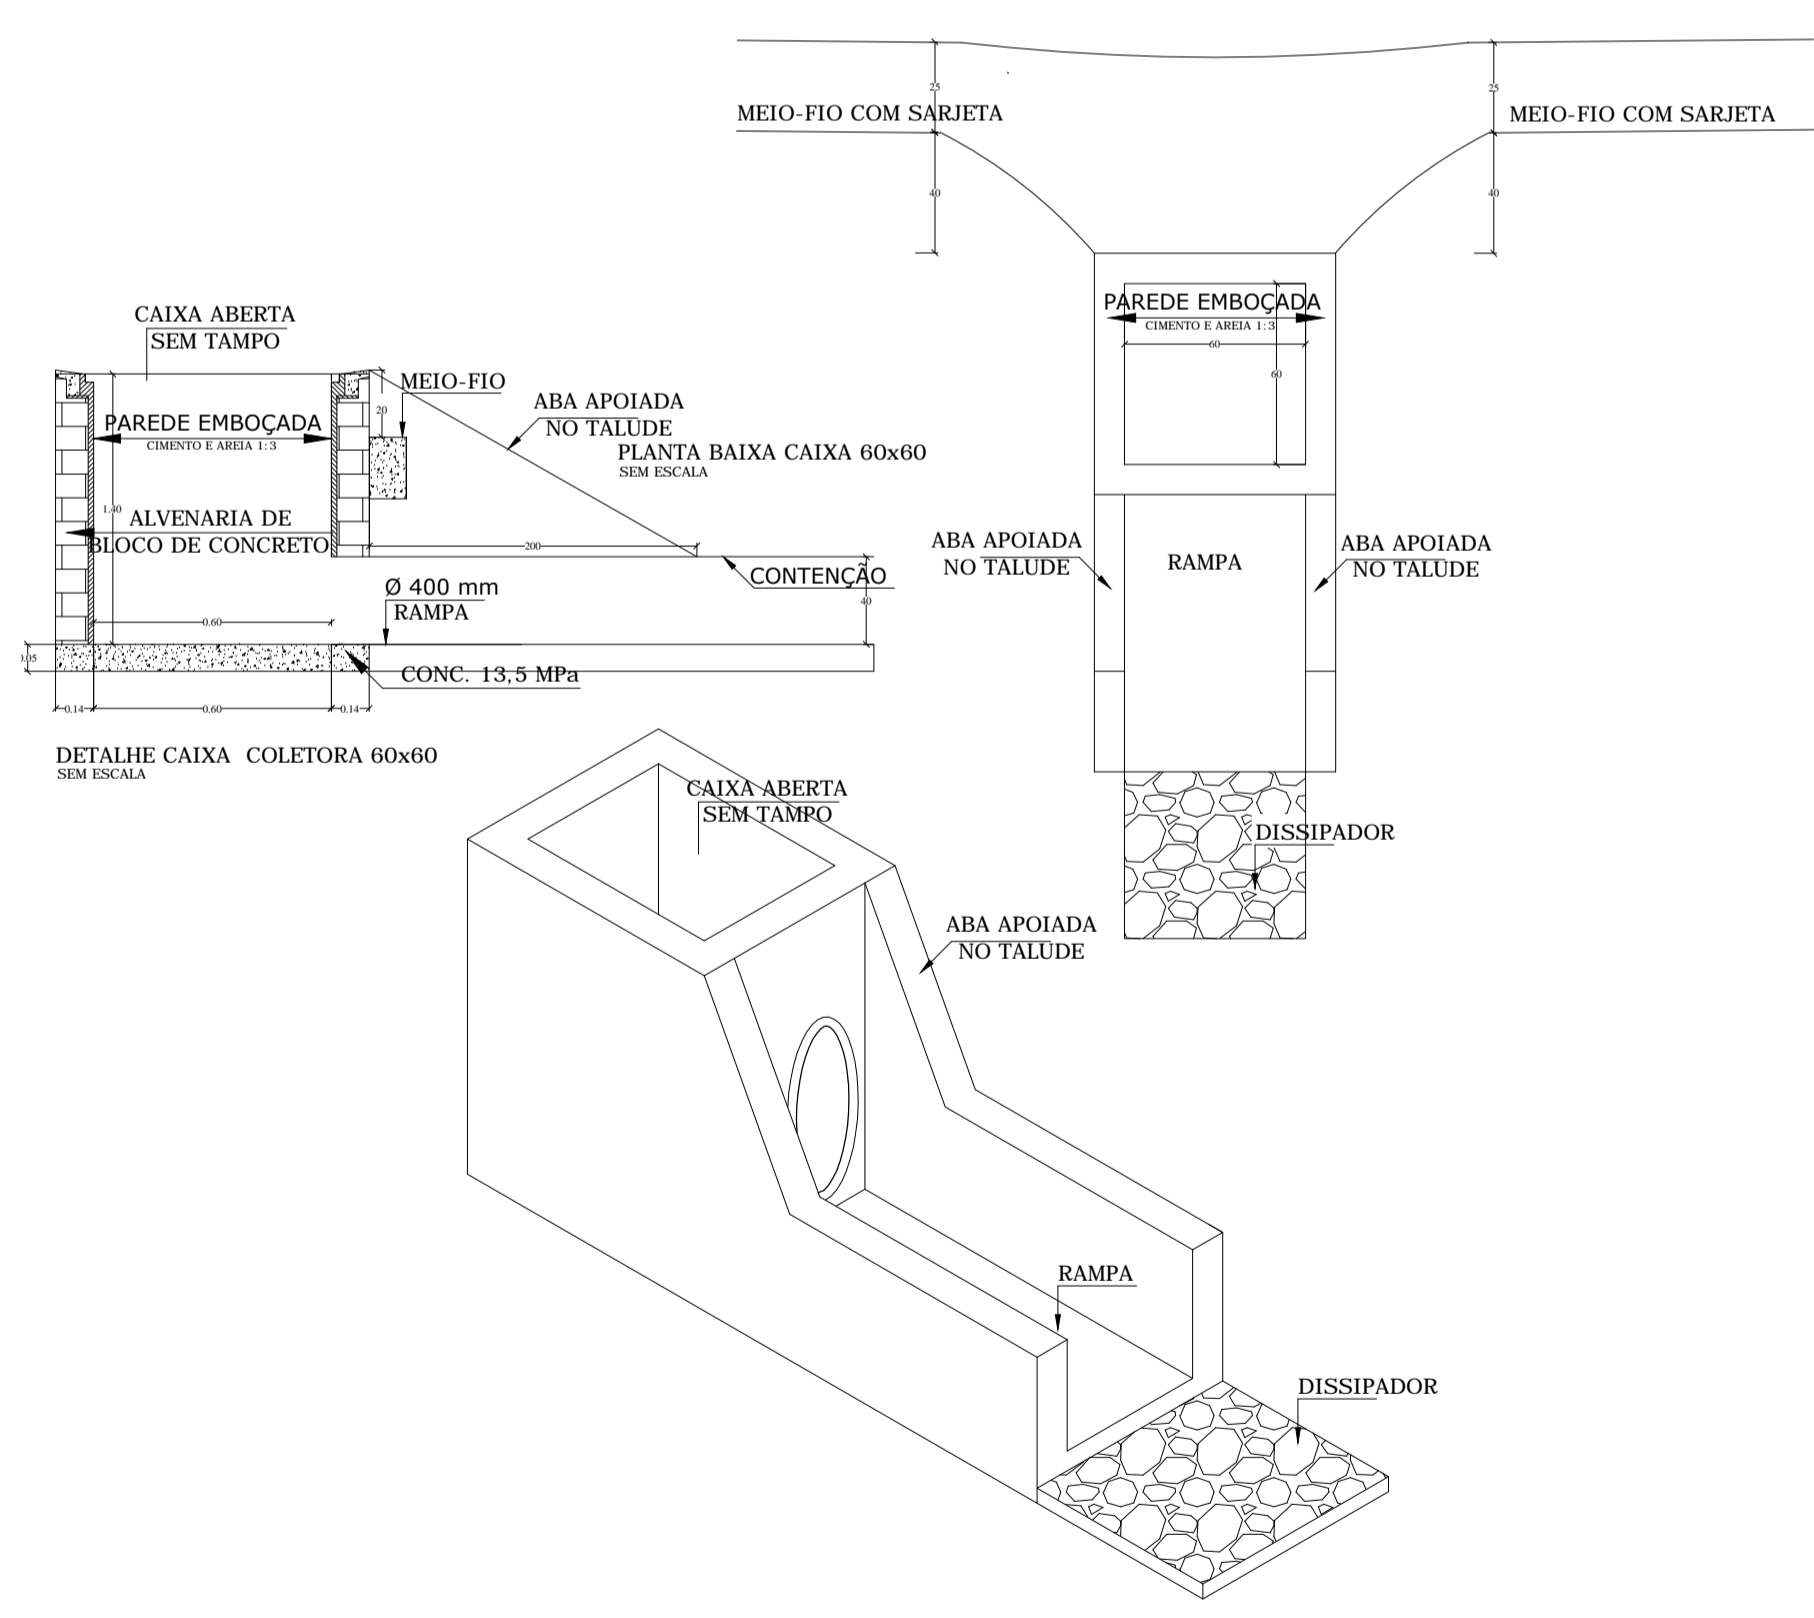

DIMENSÕES E CONSUMOS MEDIOS PARA UMA UNIDADE

TIPO	ADAPTAVEL	C	L	PEDRA ARGAMASSA(m²)	ESCAVAÇÃO (m³)
DES 01	STC03/04=SZC-02	200	110	0,48	0,33
DES 02	STC02=SZC-01	200	130	0,57	0,39
DES 03	STC01=VPC02/04	200	135	0,66	0,47
DES 04	VPC01/03	200	150	0,84	0,57

REFERENCIAS:
 São Domingos (Est. 18442)
 Bloquete: 3.006,19 m²
 Meio-Fio MFC03: 1.093,16m
 Sarjeta: 1.093,16m
 Rede Ø400mm: 16,00 m
 Dreno Profundo: 90,00 m
 Caixas à construir: 5 un
 Rampa hidráulica: 6,00m
 Muro : 27,00 m²

LEGENDA

- PAVIMENTAÇÃO EM BLOQUETE
- Sarjeta
- Meio fio
- Dreno profundo
- Muro
- Rede de esgoto Ø400mm
- Contenção Rip-Rap
- Caixa

DESCRIÇÃO DO TRECHO	BLOQUETE	COMPRIMENTO DE SARJETA (m)	Ø400mm (m)	RAMPA (m)	CAIXA	DRENO PROFUNDO
TRECHO 1	1612,05	586,20	8,00	3,00	2	40,00
TRECHO 2	1394,14	506,96	8,00	3,00	3	50,00
TOTAL	3006,19	1093,16	16,00	6,00	5,00	90,00

Luiz Henrique Macedo Teixeira
 PREFEITO MUNICIPAL
 CPF: 077.267.376-46



PLACAS DE ADVERTÊNCIA

DETALHE	DESCRIÇÃO	DIMEN.	QUANTIDADE
	PISTA SINUOSA À ESQUERDA ADVERTE A EXISTÊNCIA DE TRÊS OU MAIS CURVAS SUCESSIVAS, SENDO A PRIMEIRA À ESQUERDA	A3A 800x800 mm	02
	SALIÊNCIA OU LOMBADA ALERTA O CONDUTOR DA EXISTÊNCIA DE SALIÊNCIA OU LOMBADA NO LOCAL	A182 800x800 mm	02

PLACAS DE REGULAMENTAÇÃO

DETALHE	DESCRIÇÃO	DIMEN.	QUANTIDADE
	VELOCIDADE MÁXIMA PERMITIDA REGULAMENTA A VELOCIDADE EM DETERMINADO TRECHO (VER VELOCIDADE CONFORME TRECHO)	R19 Ø800 mm	02
	PROIBIDO ULTRAPASSAR PROIBE A OPERAÇÃO DE ULTRAPASSAGEM NO TRECHO REGULAMENTADO.	R7 Ø800 mm	01

VERSÃO: V.00 DATA: 27/07/2021 VERIFICAÇÃO: JÓBER DE OLIVEIRA FERNANDES

As informações contidas neste documento são propriedade do RT e são fornecidas ao cliente sob a condição de não serem reproduzidas, cedidas a terceiros, parcial ou totalmente, sem autorização do mesmo, conforme as leis vigentes (Lei Federal 9.810 de 19 de Fevereiro de 1998).

Os desenhos e especificações contidas neste documento foram previamente aprovados pelo cliente e desenvolvidos pelo responsável Técnico. Deverá, portanto, ser obedecidos em obra.

ESPAÇO RESERVADO PARA USO DA COMISSÃO DE ANÁLISE DE PROJETOS:

PROPRIETÁRIO: Prefeitura Municipal de Araponga
 CNPJ: 18.132.167/0001-71
 Luiz Henrique Teixeira Macedo
 CPF 077.267.376-46 - Prefeito Municipal

RESPONSÁVEL TÉCNICO: Jôber de Oliveira Fernandes
 ENGENHEIRO CIVIL - CREA 181.563/0 - MG

TÍTULO: Calçamento com piso intertravado em Bloquete no trecho da Comunidade São Domingos- Araponga -MG
 CÓDIGO: PAV-13010032020
 ART: MG 2021055491

FINALIDADE: PAVIMENTAÇÃO
 DESENHO: Douglas Eduardo
 ESCALAS: Indicadas

ENDEREÇO: Zona Rural, Comunidade São Domingos, Araponga-MG
 CONVÊNIO: 907873/2020 MAPA
 FOLHA: 01/03