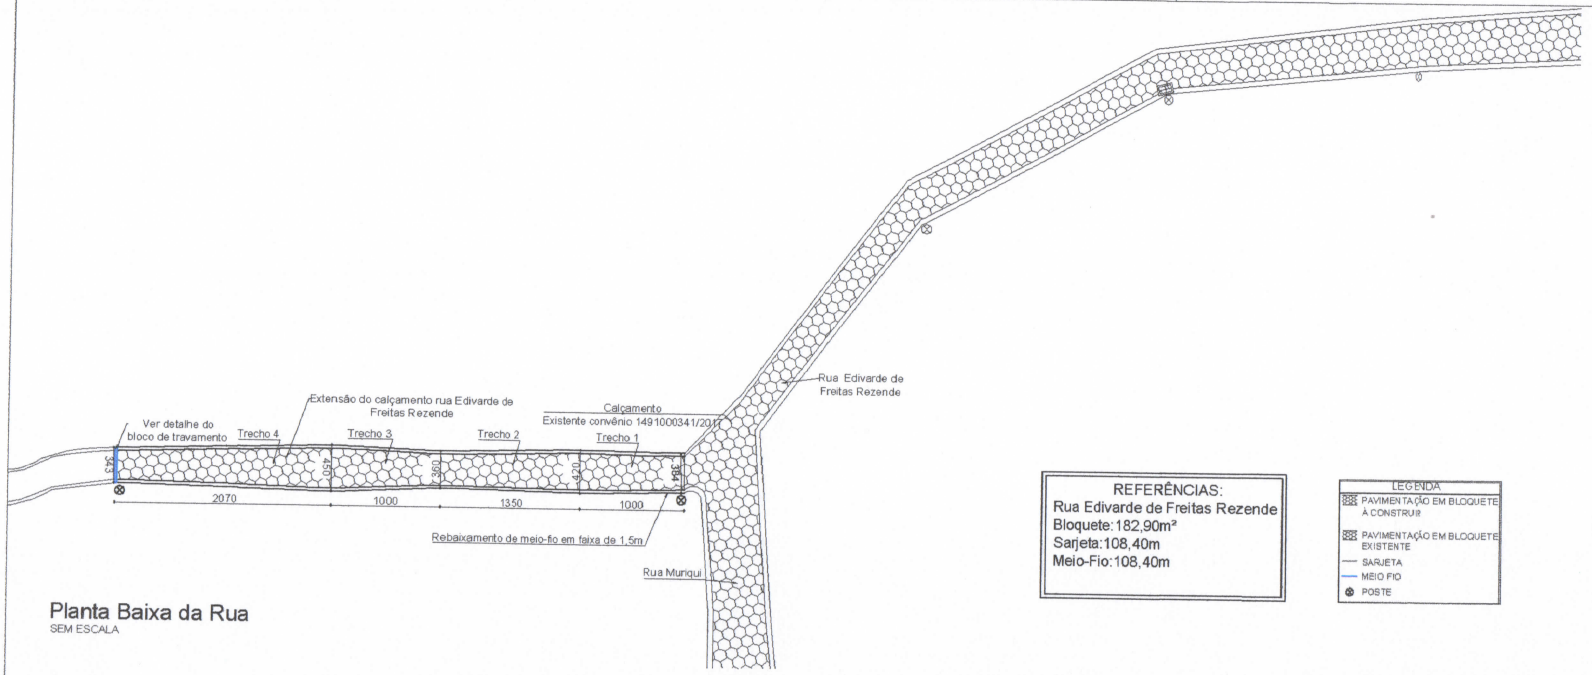

Planta Baixa da Rua

SEM ESCALA

REFERÊNCIAS:
Rua Edivarde de Freitas Rezende
Bloquete: 182,90m²
Sarjeta: 108,40m
Meio-Fio: 108,40m

LEGENDA
- PAVIMENTAÇÃO EM BLOQUETE À CONSTRUIR
- PAVIMENTAÇÃO EM BLOQUETE EXISTENTE
- SARJETA
- MEIO FIO
- POSTE

Planta de Situação

SEM ESCALA

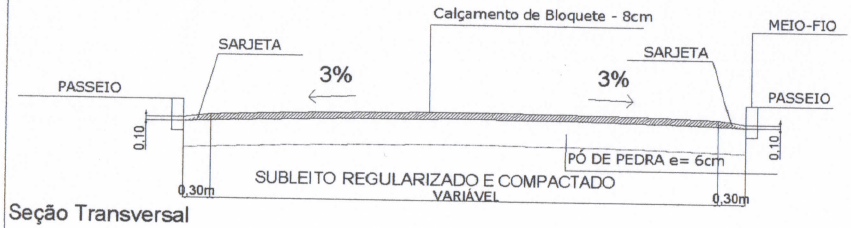

Seção Transversal

SEM ESCALA

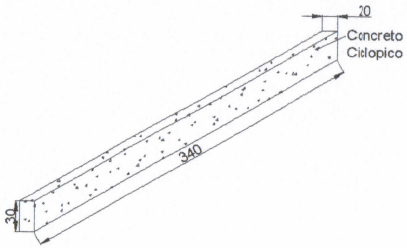

Detalhe dos Blocos de Travamento

SEM ESCALA

REGULARIZAÇÃO					
EXTENSÃO RUA EDVARDE	COMP. (m)	BASE 1 (m)	BASE 2 (m)	LARG. MÉDIA (m)	ÁREA (m²)
Trecho 1	10,00	3,84	4,20	3,72	40,20
Trecho 2	13,50	4,20	3,60	3,60	52,65
Trecho 3	10,00	3,60	4,50	3,75	40,50
Trecho 4	20,70	4,50	3,43	4,26	82,08
TOTAL					215,43

MEIO-FIO E SARJETA	
EXTENSÃO RUA EDVARDE	COMP. TOTAL(m)
Trecho 1	20,00
Trecho 2	27,00
Trecho 3	20,00
Trecho 4	41,40
TOTAL	108,40

* COMPRIMENTO RETIRADO DO PROJETO EM AUTOCAD

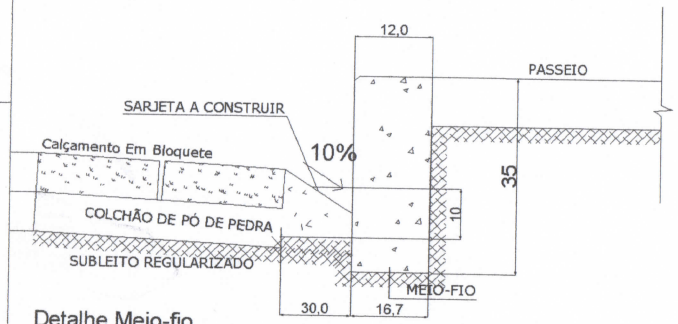

Detalhe Meio-fio

SEM ESCALA

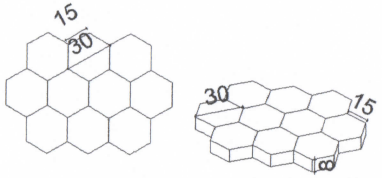

Detalhe dos Blocos

SEM ESCALA

EXECUÇÃO DE BLOQUETES (DESCONTO DE 30cm DE CADA LADO DA SARJETA)				
EXTENSÃO RUA EDVARDE	COMP. (m)	BASE 1 (m)	BASE 2 (m)	ÁREA (m²)
Trecho 1	10,00	3,24	3,60	34,20
Trecho 2	13,50	3,60	3,00	44,55
Trecho 3	10,00	3,00	3,90	34,50
Trecho 4	20,70	3,90	2,88	69,66
TOTAL				182,9

NOTA:
* NÃO ESTÁ PREVISTA A EXECUÇÃO DE RAMPA DE ACESSIBILIDADE POIS NÃO EXISTIR CALÇADAS NO LOCAL.
* HÁ VIABILIDADE DE CONSTRUÇÃO DE CALÇADA APENAS DE UM LADO DO ARRUAMENTO CONFORME RETIRADO EM

PROPRIETÁRIO : LUIZ HENRIQUE MACEDO TEIXEIRA:07230376-46 Prefeitura Municipal de Araponga CNPJ:18.132.167/0001-71 Luiz Henrique Teixeira Macedo CPF 077.267.376-46 - Prefeito Municipal	RESPONSÁVEL TÉCNICO : Jóber de Oliveira Fernandes CREA 181.563/D - MG	
OBSERVAÇÕES : -X-	Calçamento em Bloquete, Construção de Sarjetas e Meio fio, com Drenagem Superficial	ESCALAS : Indicadas
	FINALIDADE : Extensão de calçamento em bloquetes, sarjetas, meio-fio e drenagem superficial (sarjetas) na rua Edivarde	AGOSTO/2021
FOLHA: 01 / 01	ENDEREÇO : Rua Edivarde de Freitas Rezende Área Central - Araponga - MG	DESENHO : KÉSSIA ELLEN

Jóber de O. Fernandes
Engenheiro Civil
CREA-MG: 181.563/D

A1 0.841X0.594mm