INTERTRAVADO

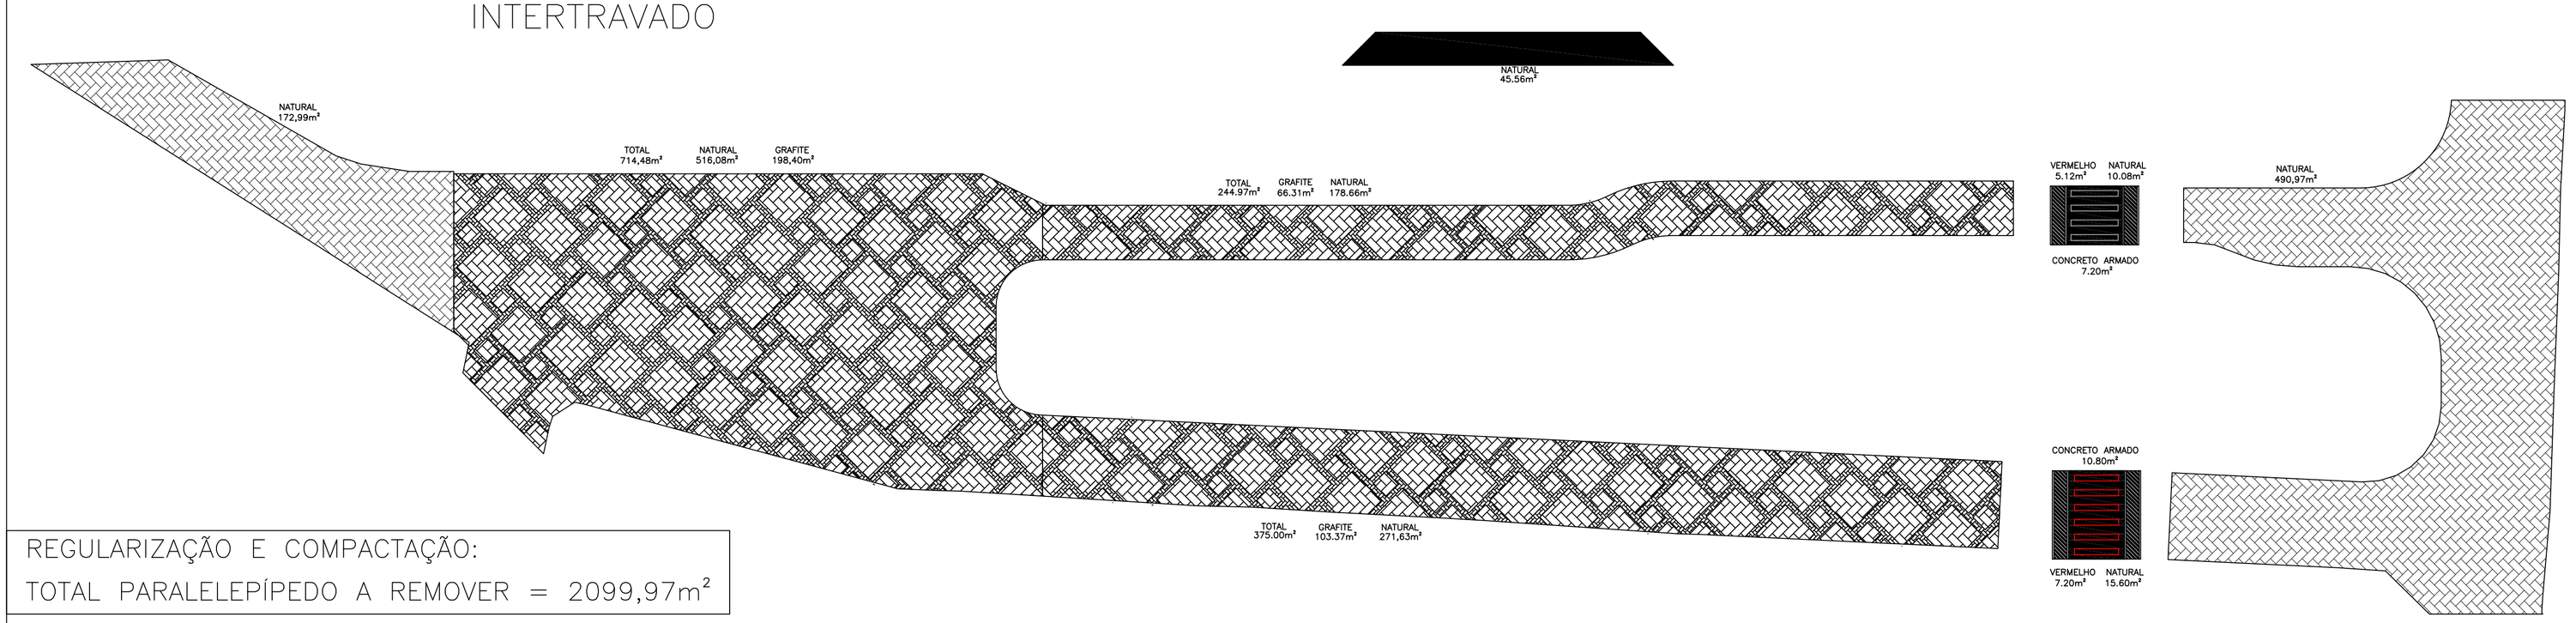

REGULARIZAÇÃO E COMPACTAÇÃO:
TOTAL PARALELEPÍPEDO A REMOVER = 2099,97m²

RUA
PISO NATURAL = 1675,89m²
PISO GRAFITE = 368,08m²

FAIXA ELEVADA
PISO NATURAL = 25,68m²
PISO VERMELHO = 12,32m²
PISO CONCRETO = 18,00m²

SOMA TOTAL (RUA +FAIXA)
TOTAL NATURAL = 1701,57m²
TOTAL GRAFITE = 368,08m²
TOTAL VERMELHO = 12,32m²
TOTAL CONCRETO = 18,00m²
PISO TOTAL = 2099,97m²

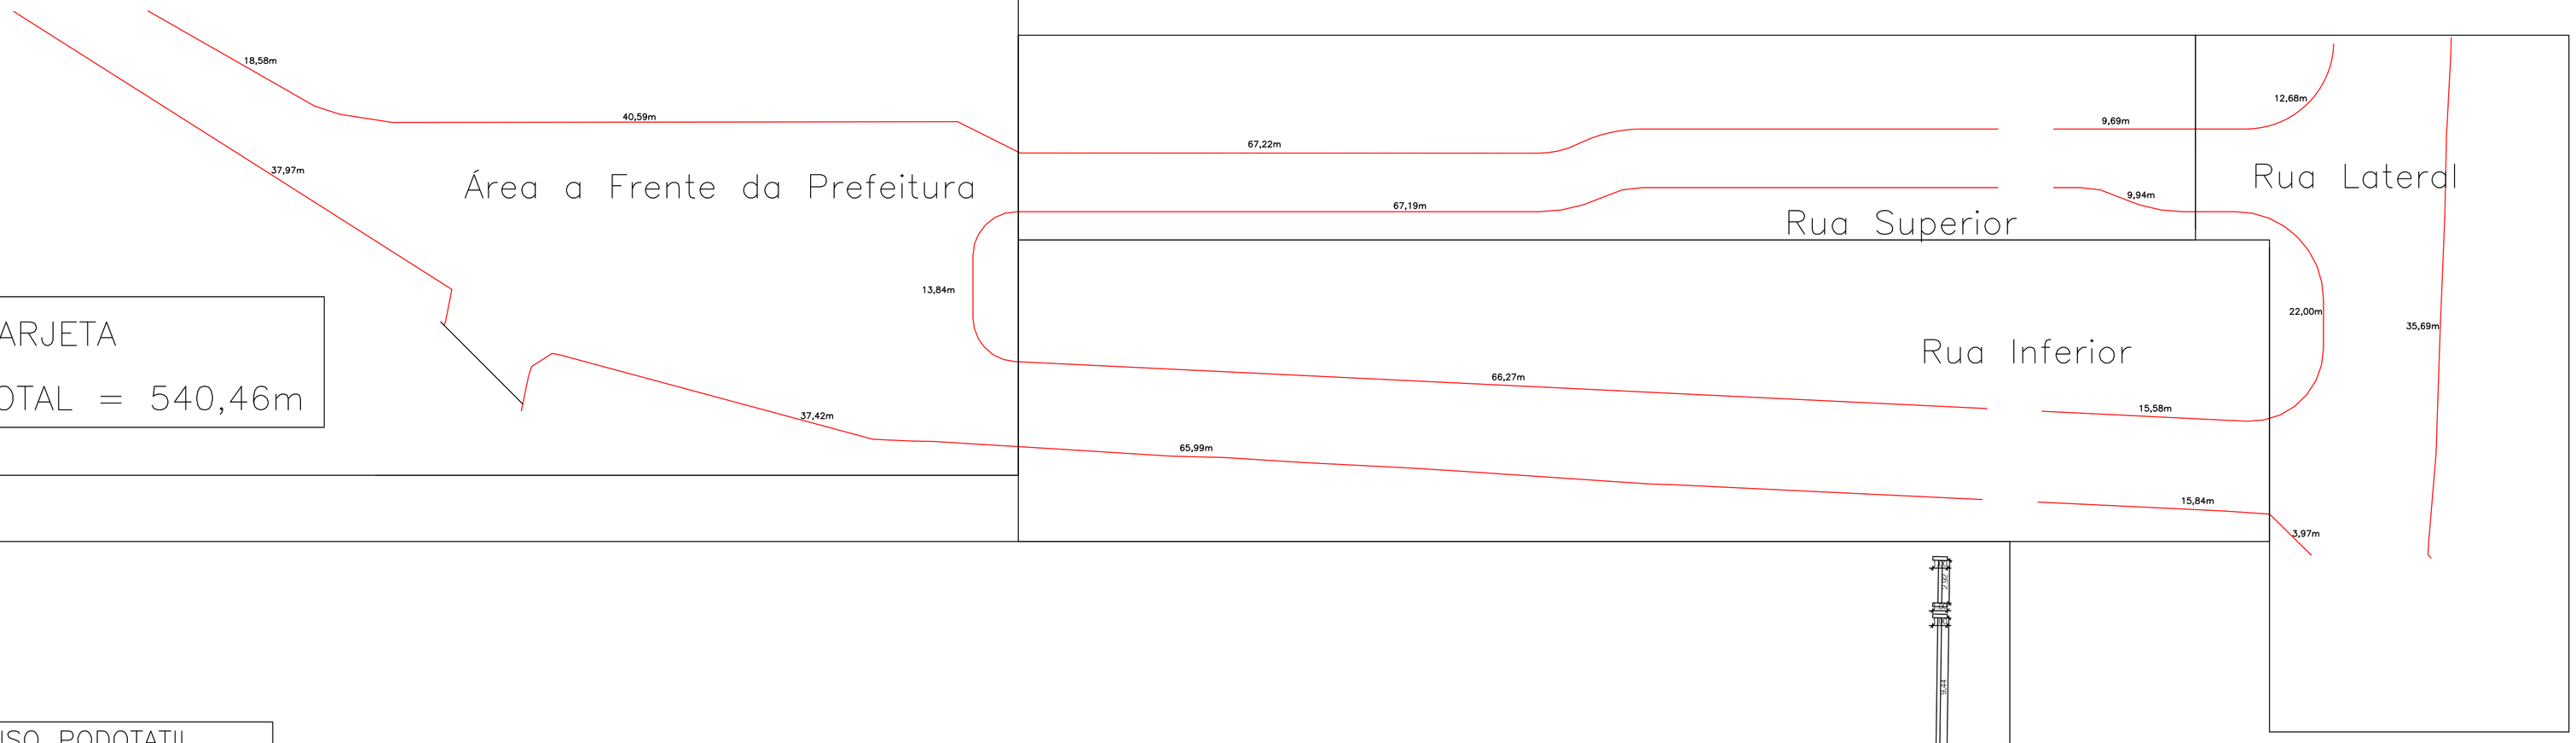

SARJETA
TOTAL = 540,46m

PISO PODOTATIL
ALERTA : 12,23m²
DIRECIONAL: 60,95m²

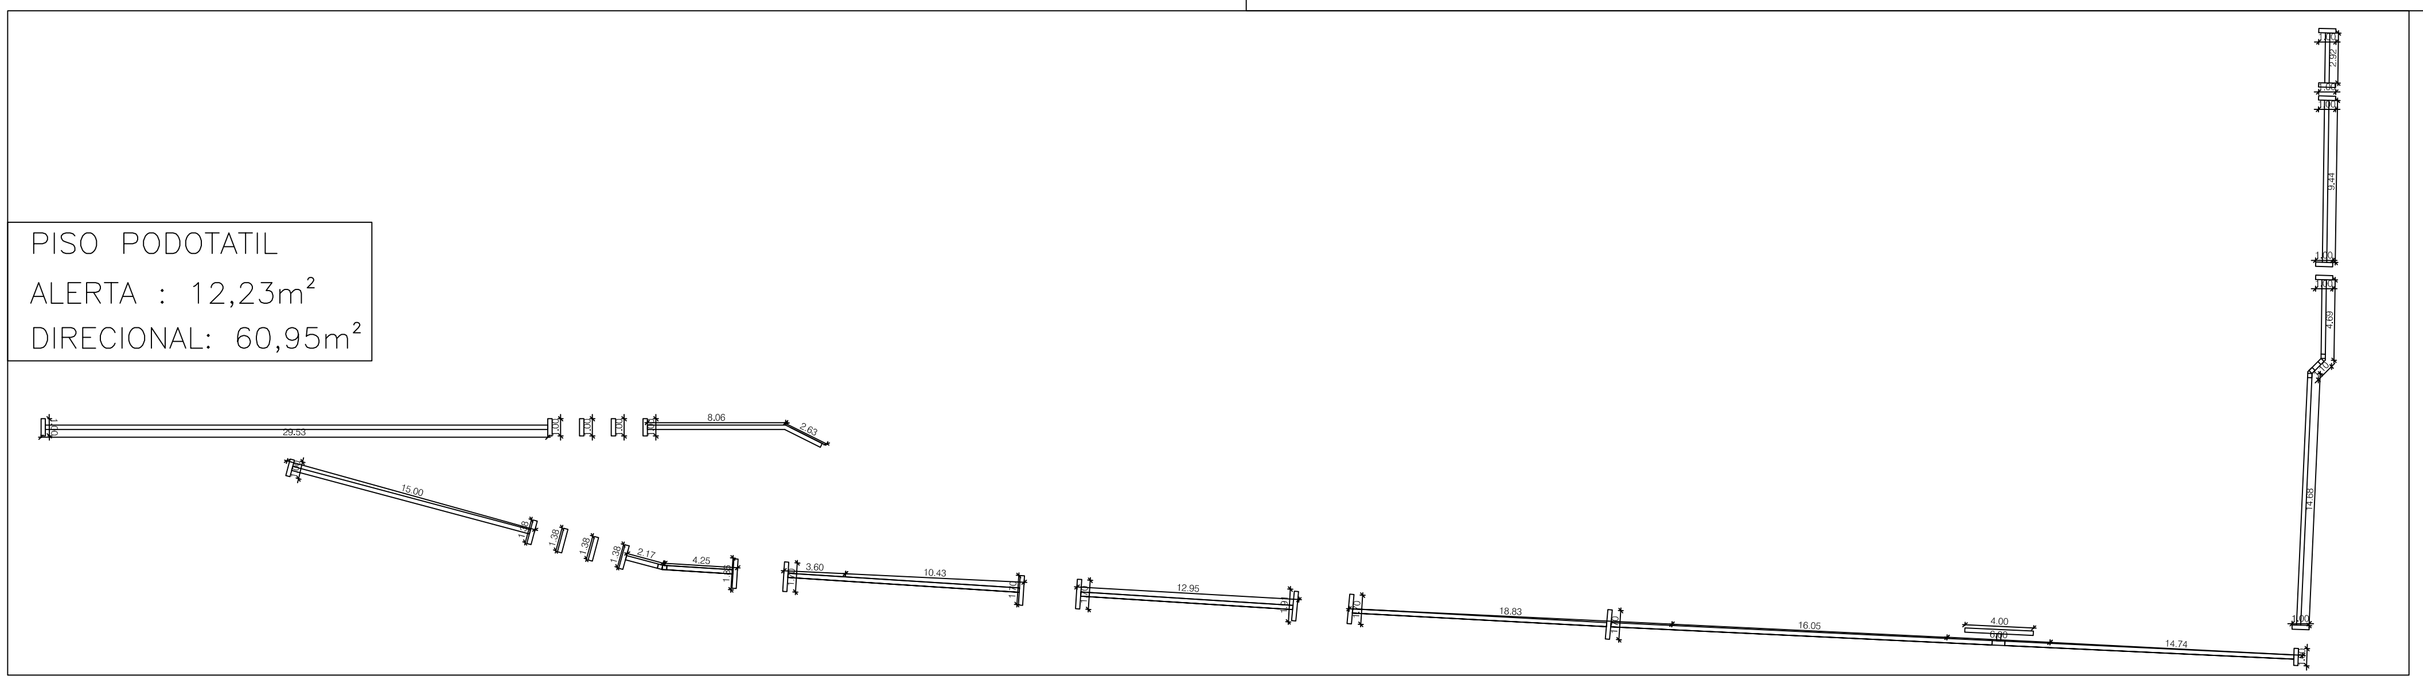

-As Informações contidas neste documento são propriedades da TECNOLAJE DO VALE LTDA e de seu respectivo RT e são fornecidas ao cliente sob a condição de não serem reproduzidas, cedidas à terceiros, parcial ou totalmente, sem autorização do mesmo, conforme as leis vigentes(Lei Federal 9.610 de 19 de Fevereiro de 1998).
-Os desenhos e especificações contidos neste documento foram previamente aprovados pelo cliente e desenvolvidos pelo responsável técnico. Devem, portanto ser obedecidos em obra.

QUANTITATIVO

PROPRIETÁRIO :
LUIZ HENRIQUE MACEDO TEIXEIRA:07726737646 Assinado de forma digital por LUIZ HENRIQUE MACEDO TEIXEIRA:07726737646 Dados: 2022.08.19 09:09:59 -03'00'
Prefeitura Municipal de Araponga
CNPJ:18.132.167/0001-71
Luiz Henrique Macedo Teixeira
CPF 077.267.376-46 - Prefeito Municipal

RESPONSÁVEL TÉCNICO :
JOBER DE OLIVEIRA FERNANDES:09002956606 Assinado de forma digital por JOBER DE OLIVEIRA FERNANDES:09002956606 Dados: 2022.08.18 15:03:52 -03'00'
Jóber de Oliveira Fernandes
- ENGENHEIRO CIVIL -
CREA 181.563/D - MG

CÓDIGO: *DRE-7403062020*	TÍTULO : *Calçamento em piso intertravado da Praça Manoel Romualdo de Lima MDR918537/2021*	ESCALAS : *Indicadas*
ART: *MG2022009546*	FINALIDADE : *Calçamento e drenagem Profunda*	DATA : *Agosto / 2022*
DESENHISTA : *Douglas Eduardo*	ENDEREÇO : *Praça Manoel Romualdo de Lima, Centro, Araponga - MG*	FOLHA: *03/05*

A1 841X594mm