


Seção Transversal SEM ESCALA

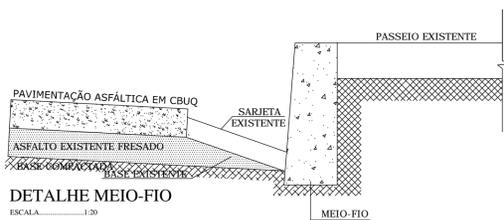


DETALHE MEIO-FIO ESCALA 1:20

	DESCRIÇÃO	COMPRIMENTO	LARG. 1	LARG. 2	ÁREA TOTAL	VOLUME
TRECHO 1	140	17,49	5,5	5,5	96,195	3,85
	139	20,08	5,5	5,5	110,44	4,42
	138	24,2	5,5	5,5	133,1	5,32
	137	19,49	5,5	5,5	107,195	4,29
	136	21,42	5,5	5,5	117,81	4,71
ÁREA TOTAL (m²)					564,74	22,59


	DESCRIÇÃO	COMPRIMENTO	LARG. 1	LARG. 2	ÁREA TOTAL	VOLUME
TRECHO 2	135	20,38	5,5	5,5	112,09	4,48
	134	21,34	5,5	5,5	117,37	4,69
	133	20,21	5,5	5,5	111,155	4,45
	132	18,68	5,5	5,5	102,74	4,11
	131	28,68	5,5	5,5	157,74	6,31
	130	18,85	5,5	5,5	103,675	4,15
	2 quebra-molas	5,5	1,8	0,15		1,49
ÁREA TOTAL (m²)					704,77	29,68

	DESCRIÇÃO	COMPRIMENTO	LARG. 1	LARG. 2	ÁREA TOTAL	VOLUME
TRECHO 3	129	20,41	5,5	5,5	112,255	4,49
	128	19,9	5,5	5,5	109,45	4,38
	127	21,28	5,5	5,5	117,04	4,68
	126	22,37	5,5	5,5	123,035	4,92
ÁREA TOTAL (m²)					461,78	18,47

	ÁREA TOTAL	VOLUME
TRECHO 1	564,74	22,59
TRECHO 2	704,77	29,68
TRECHO 3	461,78	18,47
TOTAL	1731,29	70,74

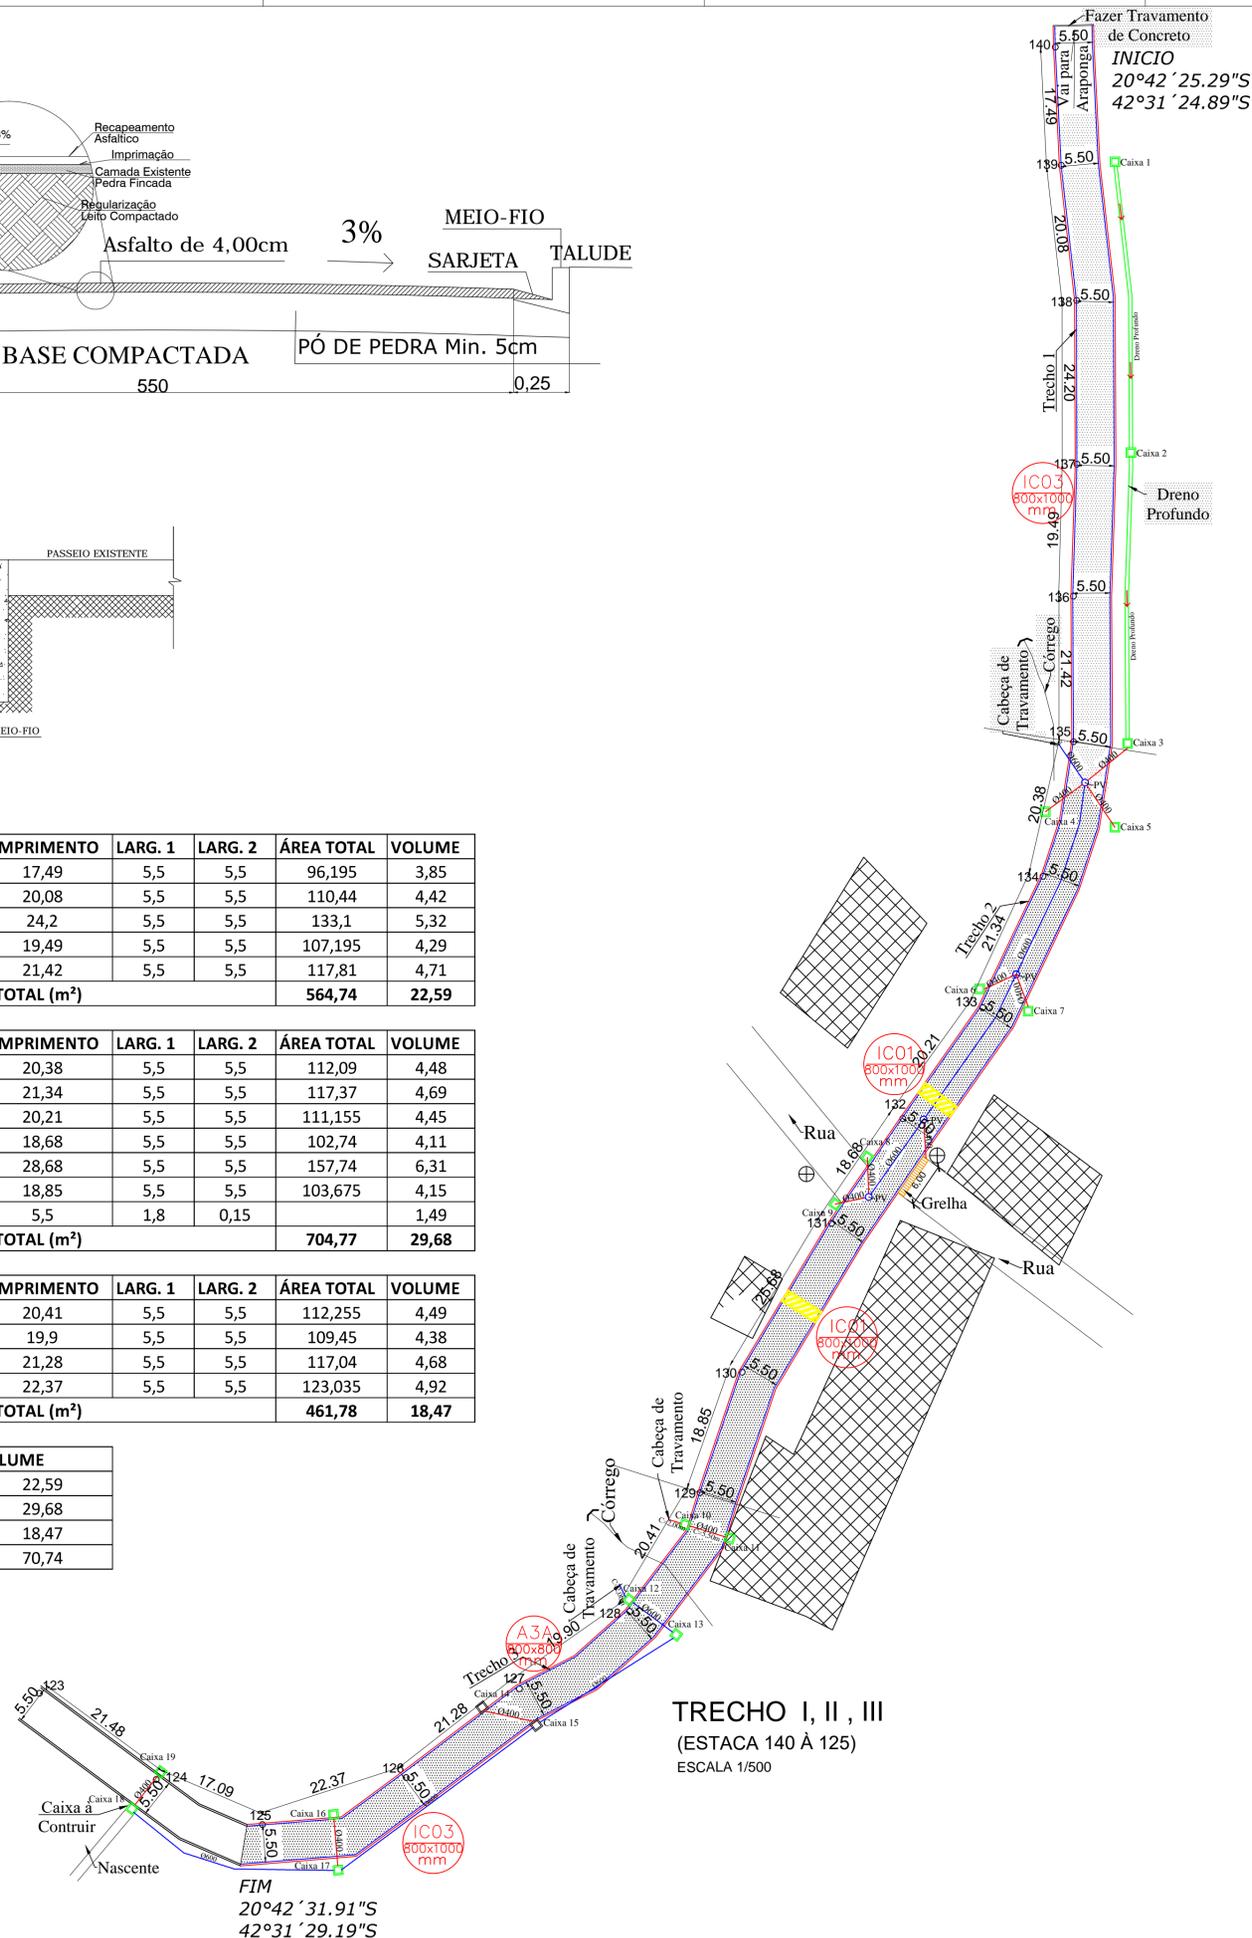

TRECHO I, II, III (ESTACA 140 À 125) ESCALA 1/500

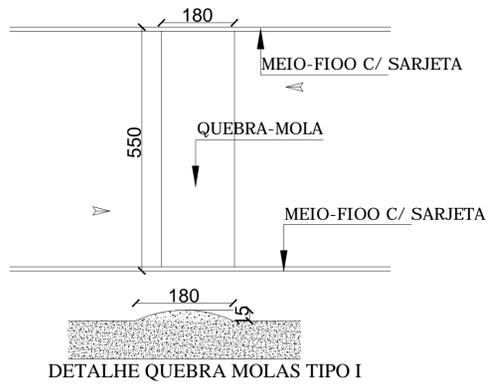

LEGENDA


- Asfalto a ser executado
- Sarjeta (existente)
- Meio fio (existente)
- Dreno profundo (existente)
- Muro (existente)
- Rede de esgoto Ø60mm (existente)
- Rede de esgoto Ø40mm (existente)
- Escada Hidraulica (existente)
- Grelha (existente)
- Sentido de Escoamento da Água
- Poste (existente)



CROQUI DE LOCALIZAÇÃO INICIO 20°42'25.29"S 42°31'24.89"S FIM 20°42'31.91"S 42°31'29.19"S



Distância da Usina de asfalto de Leopoldina: 151,00km

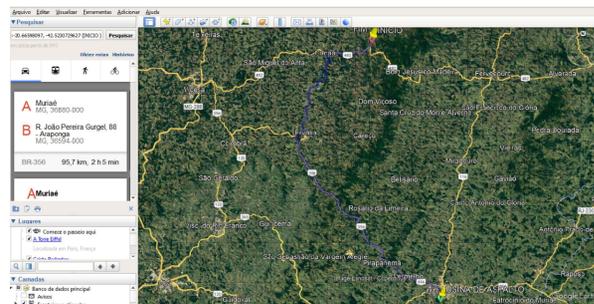

Distância da Usina de asfalto de Muriói: 95,70km DMT 151,00+95,70 / 2 = 123,35km

*As informações contidas neste documento são propriedades do RFI e são fornecidas ao cliente sob a condição de não serem reproduzidas, cedidas a terceiros, parcial ou totalmente, sem autorização do mesmo, conforme as leis vigentes (Lei Federal 9.610 de 19 de Fevereiro de 1998).
 Os desenhos e especificações contidos neste documento foram previamente aprovados pelo cliente e desenvolvidos pelo responsável técnico. Devem, portanto, ser obedecidos em obra.

ESPAÇO RESERVADO PARA USO DA COMISSÃO DE ANÁLISE DE PROJETOS:

PROPRIETÁRIO:	RESPONSÁVEL TÉCNICO:	ESCALAS:
Prefeitura Municipal de Araponga CNPJ: 18.132.167/0001-71 Luiz Henrique Teixeira Macedo CPF: 077.267.376-46 - Prefeito Municipal	Jóber de Oliveira Fernandes - ENGENHEIRO CIVIL - CREA 181.563/D - MG	Indicadas
OBSERVAÇÕES:	FINALIDADE:	DATA:
-X- Calçamento em pedra fincada na estrada São Domingos - Araponga -MG	ASFALTAMENTO EM ESTRADA VICINAL	Agosto/2024
DESENHO:	ENDEREÇO:	FOLHA:
Douglas Eduardo	Comunidade São Domingos- Araponga	01/01