




MURO 1
ESC 1:50

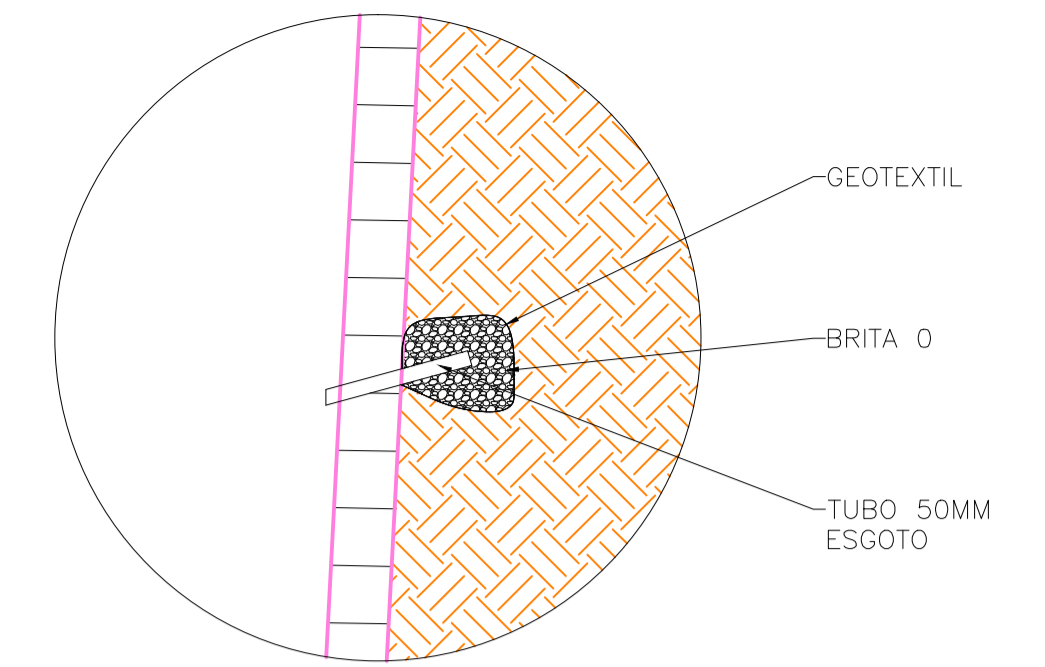


DET. BARBACĂ
ESC 1:25

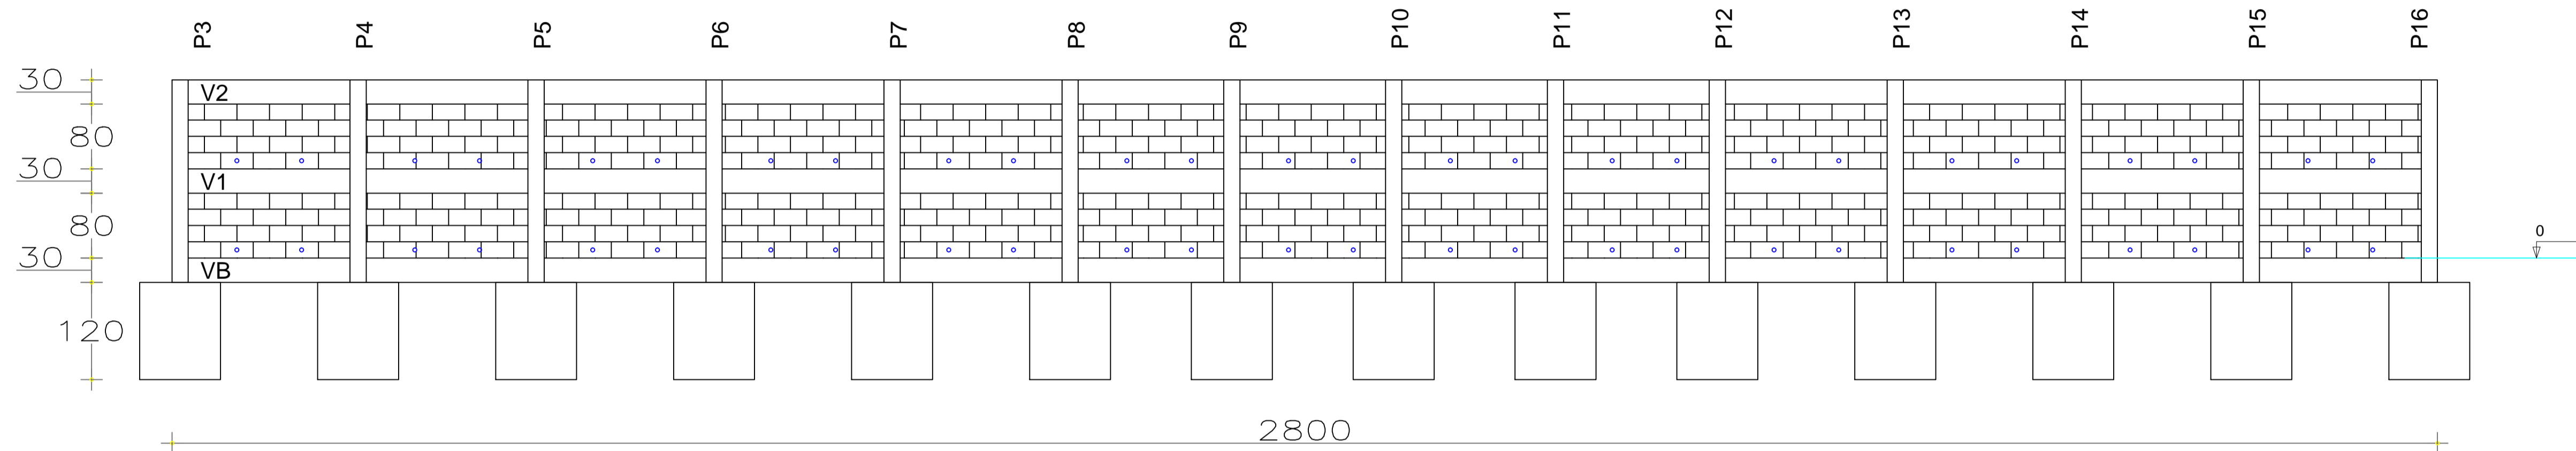

MURO 2
ESC 1:50

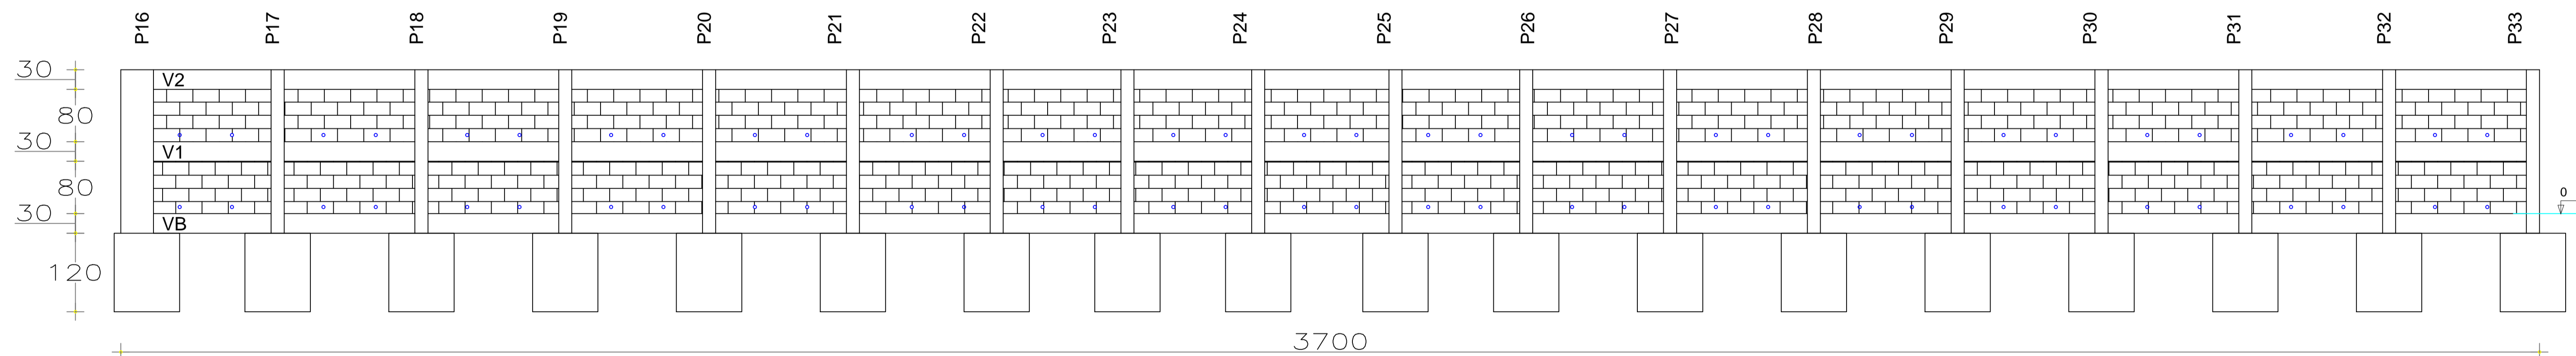

MURO 3
ESC 1:50

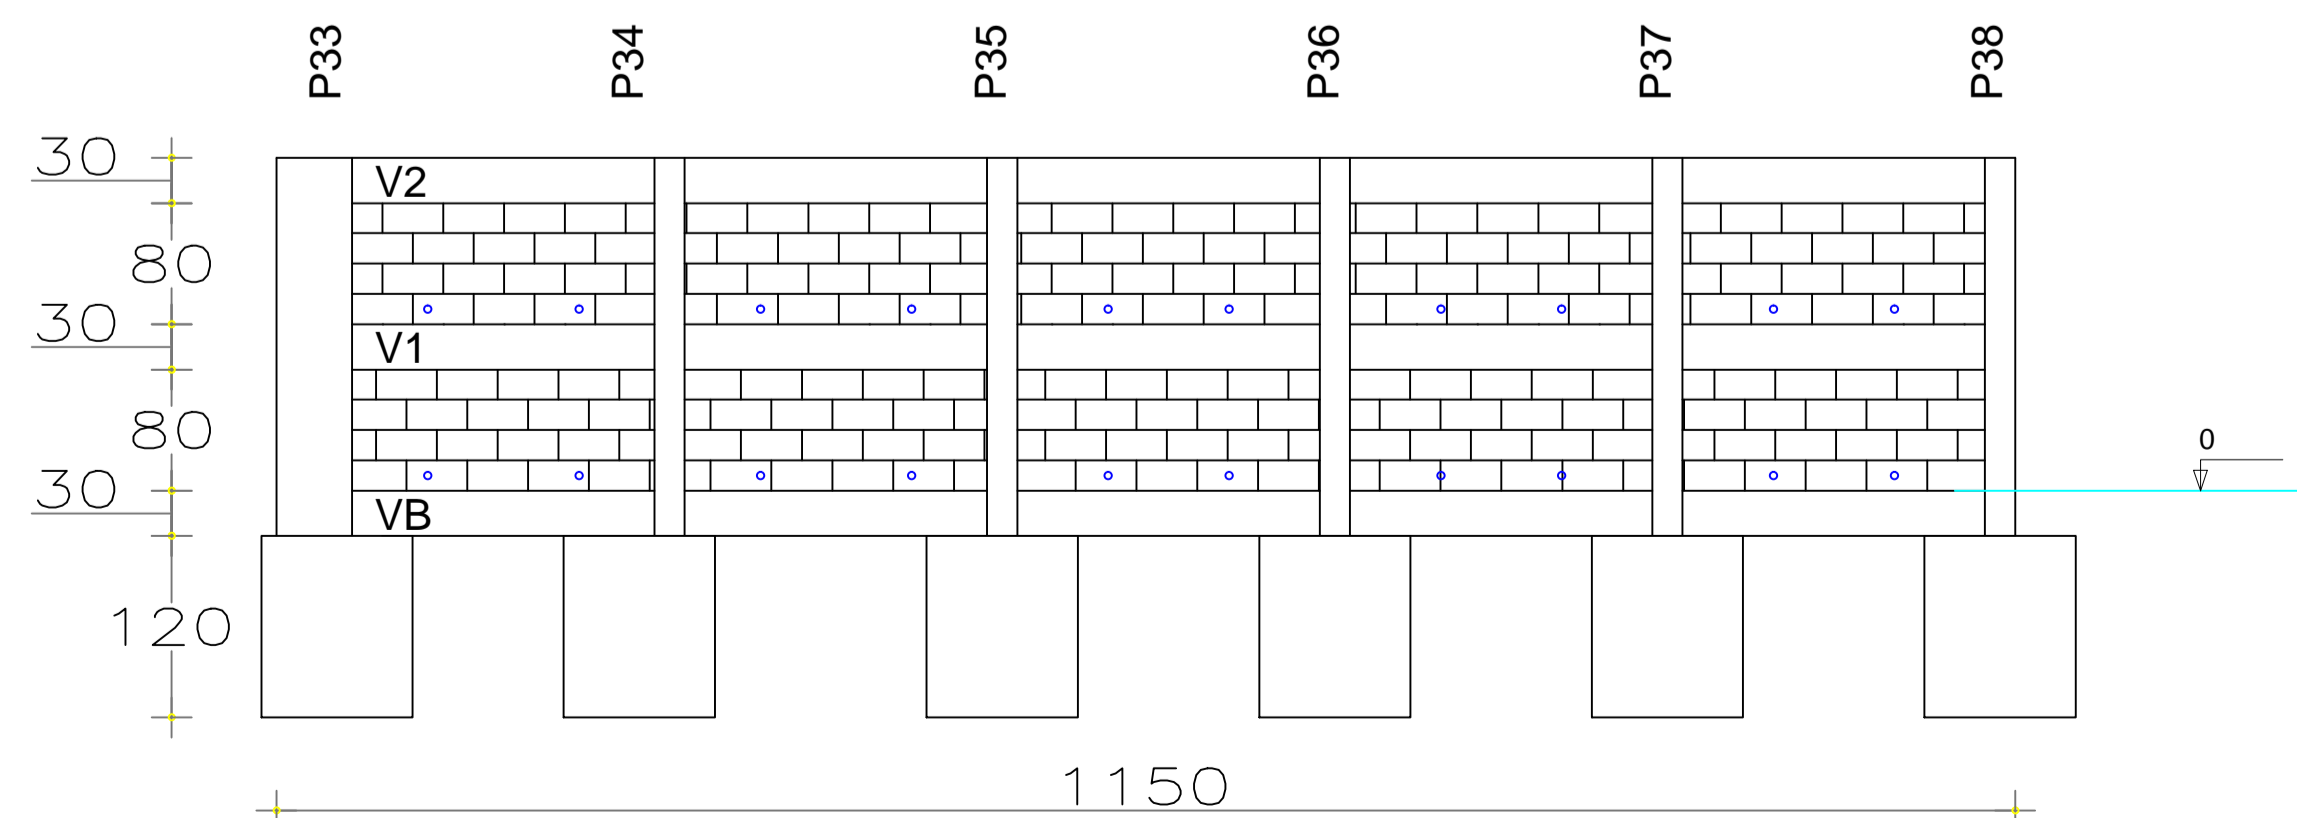

MURO 4
ESC 1:50

 PREFEITURA MUNICIPAL DE ARAPONGA Praça Manoel Romualdo de Lima, n.º 221 36.594-000 – Araponga – MG Tel.: (31) 3894-1100 www.araponga.mg.gov.br - E-mail: admaraponga7@gmail.com		PROPRIETAR(A): LUIZ HENRIQUE MACEDO TEIXEIRA Prefeito Municipal Prefeitura Municipal de Araponga/MG
TÍTULO: MURO DE ARRIMO NA QUADRA DE GRAMA SINTÉTICA DO BAIRRO AREIA BRANCA		RESPONSÁVEL TÉCNIC(A): MARCO AURÉLIO FERRAREZI AVELAR Engenheiro Civil - CREA-MG 213.217/D
OBJETIVO: EXECUÇÃO DE OBRAS DE CONSTRUÇÃO MURO DE CONTENÇÃO NA QUADRA DE GRAMA SINTÉTICA		
ENDEREÇO: RUA CAMPESTRE, SN, BAIRRO AREIA BRANCA, ARAPONGA/MG		
USO: PÚBLICO	CONTEÚDO: VISTAS	
REVISOR: PRÓPRIO RT	ESCALA: INDICADA	UNID. MEDIDA: INDICADA
OBSERVAÇÕES: COORDENADAS GEOGRÁFICAS 20°40'26.7"S 42°31'30.1"W		FOLHA: 02 / 03