



TRECHO II
(ESTACA 117 À 109)
ESCALA 1/500

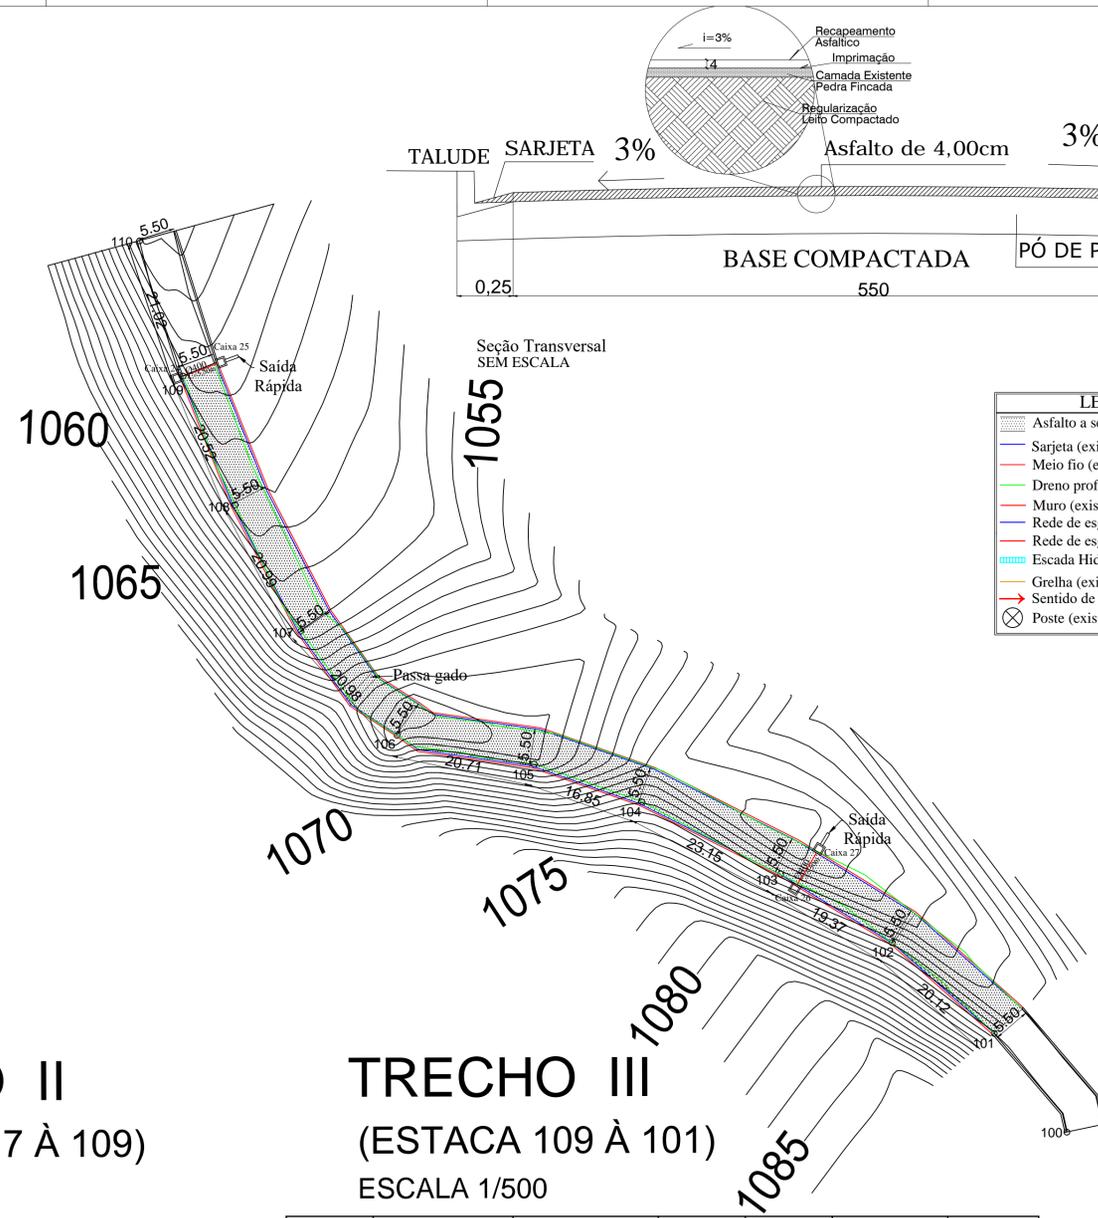

TRECHO III
(ESTACA 109 À 101)
ESCALA 1/500

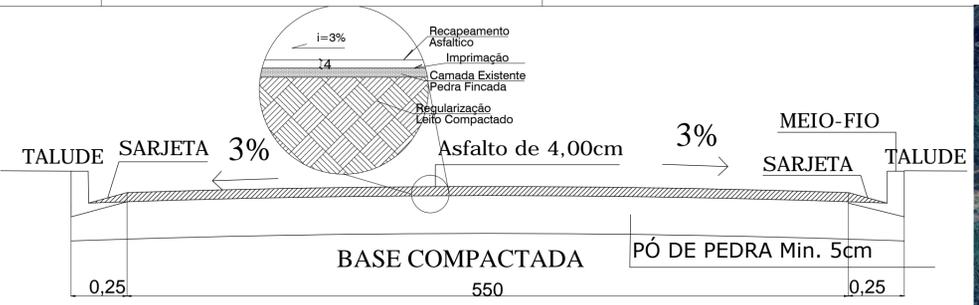

Seção Transversal SEM ESCALA


LEGENDA

- Asfalto a ser executado
- Sarjeta (existente)
- Meio fio (existente)
- Dreno profundo (existente)
- Muro (existente)
- Rede de esgoto Ø60mm (existente)
- Rede de esgoto Ø40mm (existente)
- Escada Hidraulica (existente)
- Grelha (existente)
- Sentido de Escoamento da Água
- Poste (existente)

	DESCRIÇÃO	COMPRIMENTO	LARG. 1	LARG. 2	ÁREA TOTAL	VOLUME
TRECHO 2	117	20,02	5,5	5,5	110,11	4,40
	116	19,76	5,5	5,5	108,68	4,35
	115	22,54	5,5	5,5	123,97	4,96
	114	21,45	5,5	5,5	117,975	4,72
	113	20,54	5,5	5,5	112,97	4,52
	112	21,18	5,5	5,5	116,49	4,66
	111	20,72	5,5	5,5	113,96	4,56
	110	21,02	5,5	5,5	115,61	4,62
ÁREA TOTAL (m²)					919,765	36,79

	DESCRIÇÃO	COMPRIMENTO	LARG. 1	LARG. 2	ÁREA TOTAL	VOLUME
TRECHO 3	109	20,52	5,5	5,5	112,86	4,51
	108	20,99	5,5	5,5	115,445	4,62
	107	20,98	5,5	5,5	115,39	4,62
	106	20,71	5,5	5,5	113,905	4,56
	105	16,85	5,5	5,5	92,675	3,71
	104	23,15	5,5	5,5	127,325	5,09
	103	19,37	5,5	5,5	106,535	4,26
	102	20,12	5,5	5,5	110,66	4,43
ÁREA TOTAL (m²)					894,795	35,79


	ÁREA TOTAL	VOLUME
TRECHO 2	919,765	36,79
TRECHO 3	894,795	35,79
TOTAL	1814,56	72,58

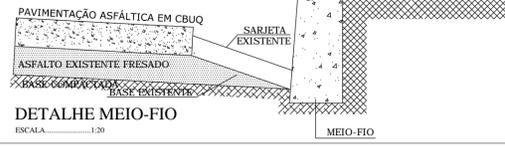


DETALHE MEIO-FIO
ESCALA: 1:20



CROQUI DE LOCALIZAÇÃO
INICIO
20°42'25.29"S
42°31'24.89"S
FIM
20°42'41.02"S
42°31'28.92"S

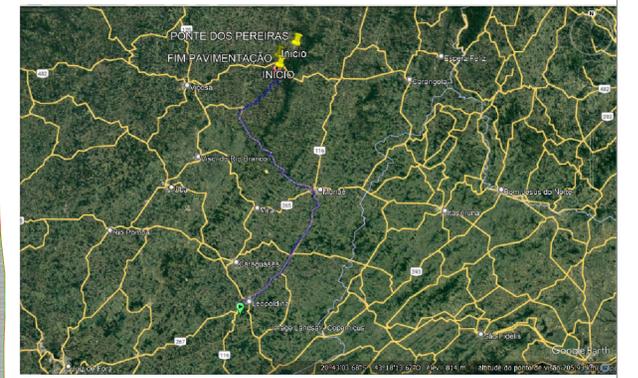

Distância da Usina de asfalto de Leopoldina: 151,00km

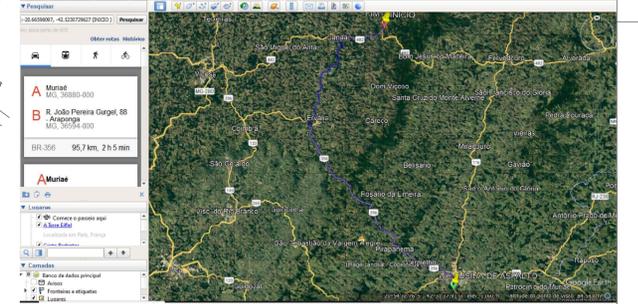

Distância da Usina de asfalto de Muriae: 95,70km
DMT 151,00+95,70 / 2 = 123,35km

*As informações contidas neste documento são propriedades do RT e são fornecidas ao cliente sob a condição de não serem reproduzidas, cedidas a terceiros, parcial ou totalmente, sem autorização do mesmo, conforme as leis vigentes (Lei Federal 9.610 de 19 de Fevereiro de 1998).
- Os desenhos e especificações contidos neste documento foram previamente aprovados pelo cliente e desenvolvidos pelo responsável técnico. Devem, portanto, ser obedecidos em obra.

ESPAÇO RESERVADO PARA USO DA COMISSÃO DE ANÁLISE DE PROJETOS:

PROPRIETÁRIO:	RESPONSÁVEL TÉCNICO:
Prefeitura Municipal de Araponga CNPJ: 18.132.167/0001-71 Luiz Henrique Teixeira Macedo CPF: 077.267.376-46 - Prefeito Municipal	Jóber de Oliveira Fernandes - ENGENHEIRO CIVIL - CREA 181.563/D - MG
OBSERVAÇÕES:	ESCALAS:
-X- Recapeamento em pavimentação asfáltica CBUQ sobre pedra fincada, trecho 2 - Lanas - Araponga -MG	Indicadas
FINALIDADE:	DATA:
ASFALTAMENTO EM ESTRADA VICINAL	Agosto/2024
CÓDIGO:	FOLHA:
PAV-5319032020	01/01
DESENHO:	ENDEREÇO:
Douglas Eduardo	Comunidade São Domingos- Araponga