




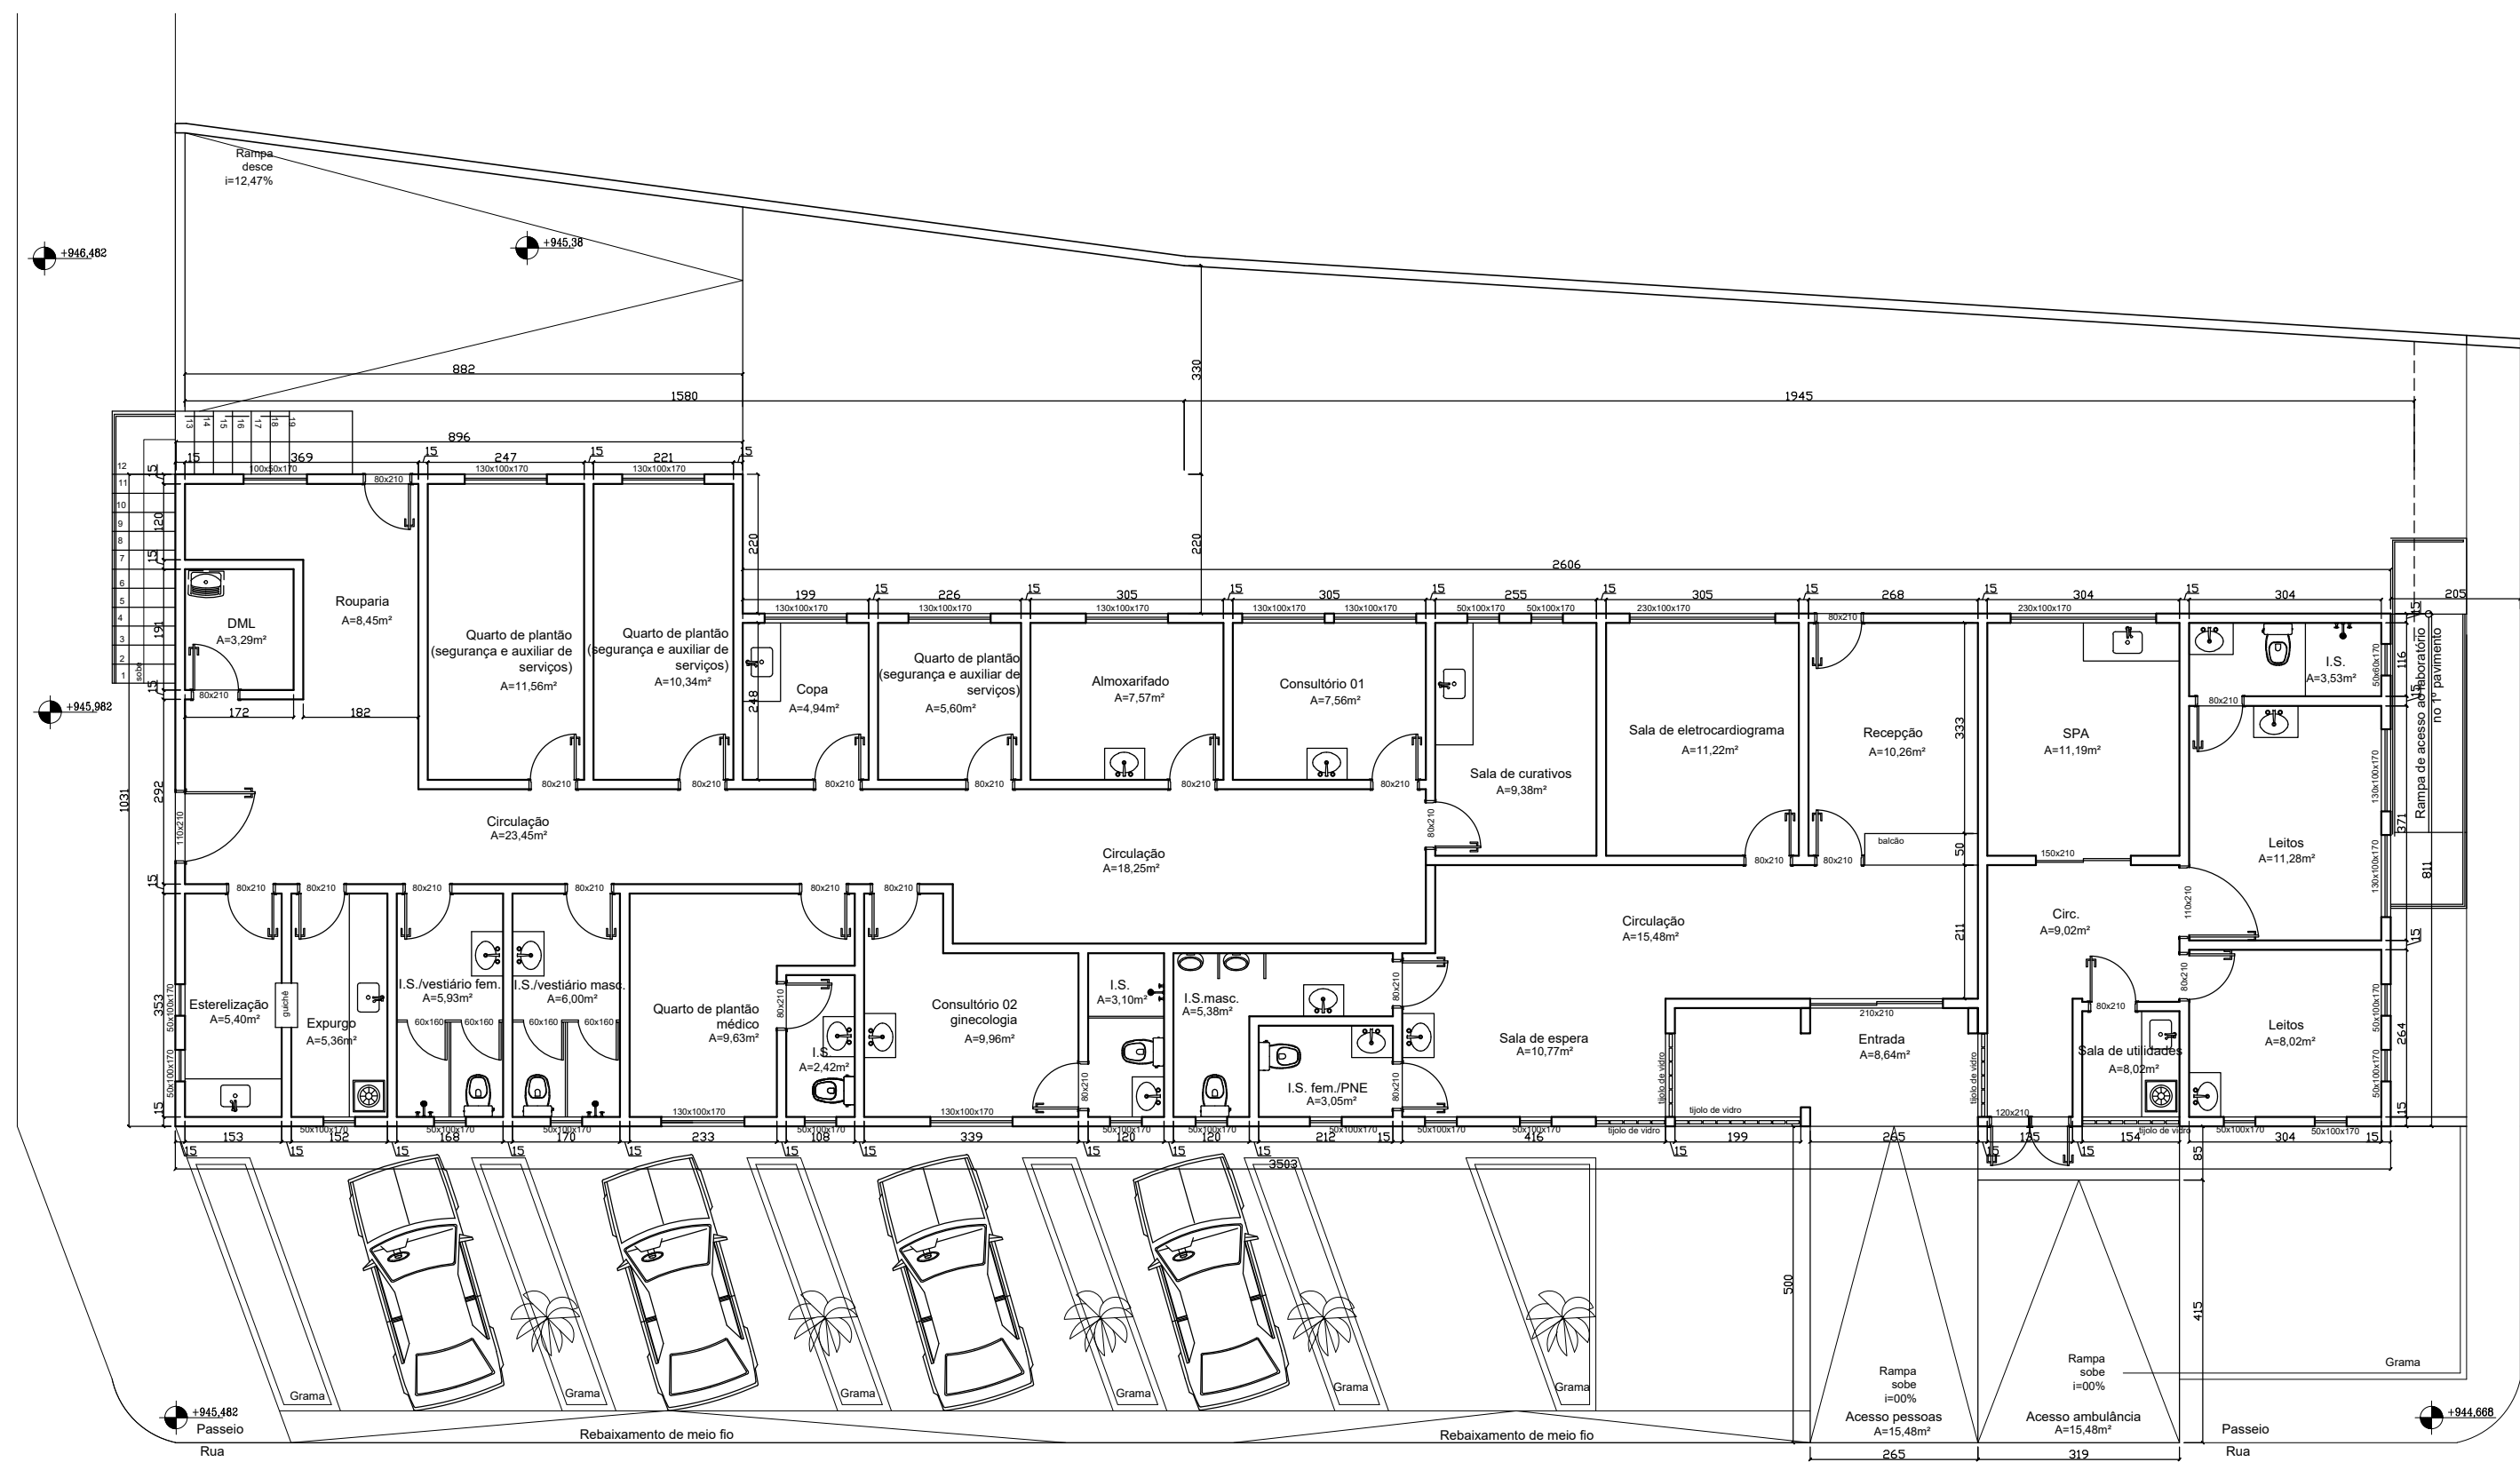


PLANTA BAIXA LEVANTAMENTO ARQUITETÔNICO - PAVIMENTO TÉRREO  
esc 1:75

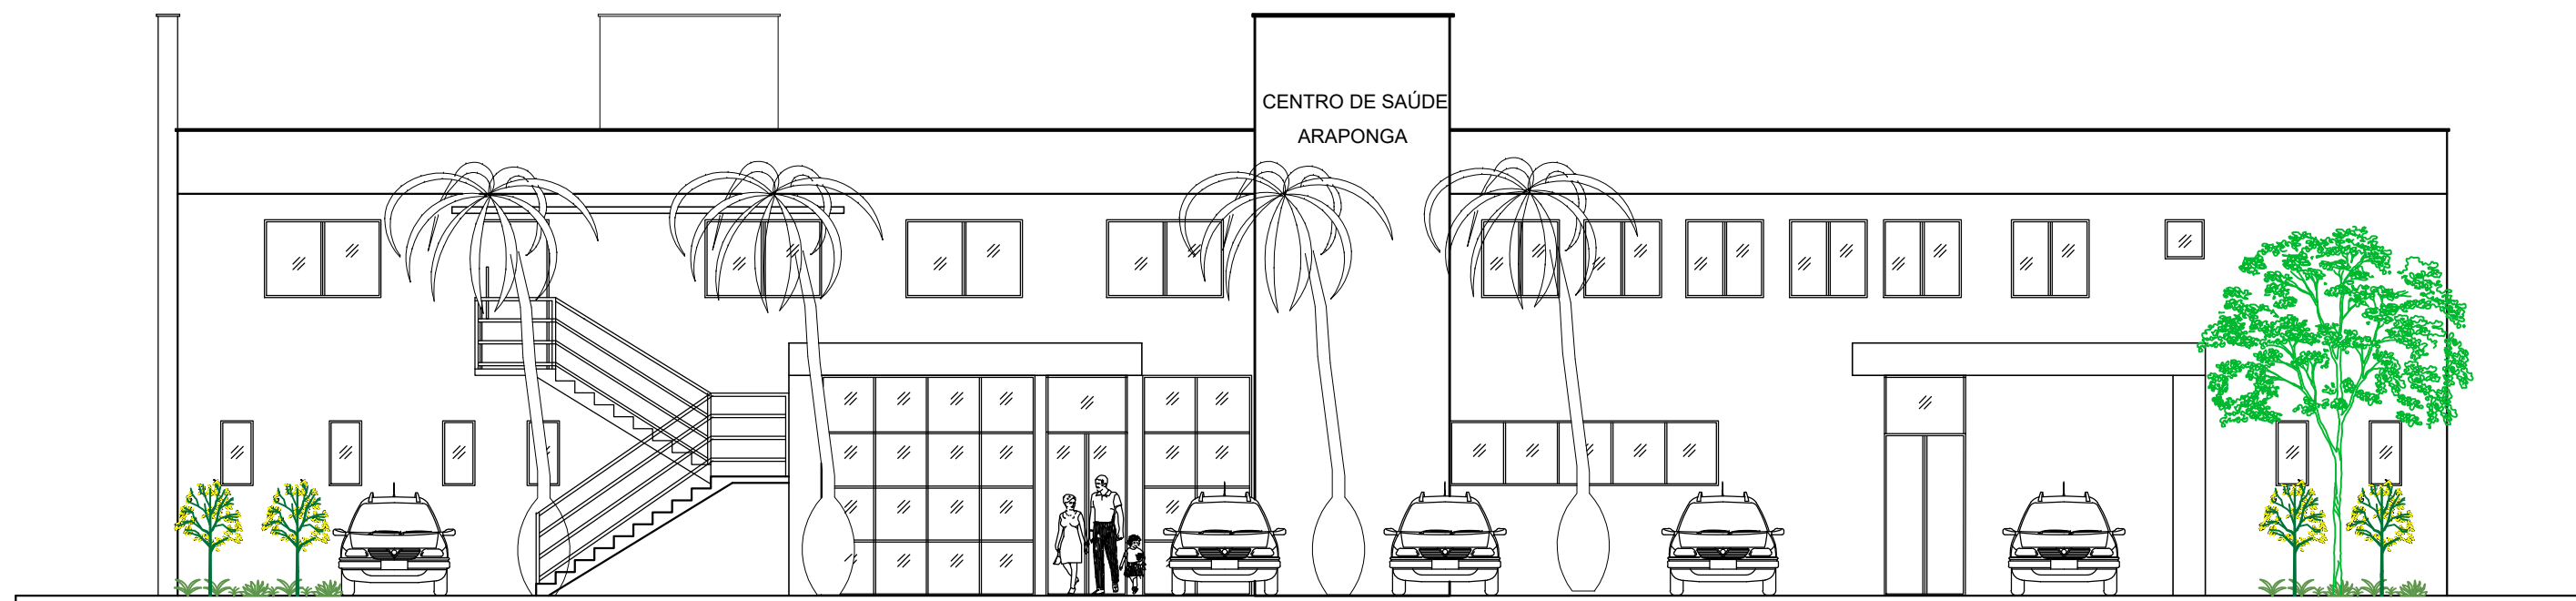


FACHADA FRONTAL  
esc 1:75

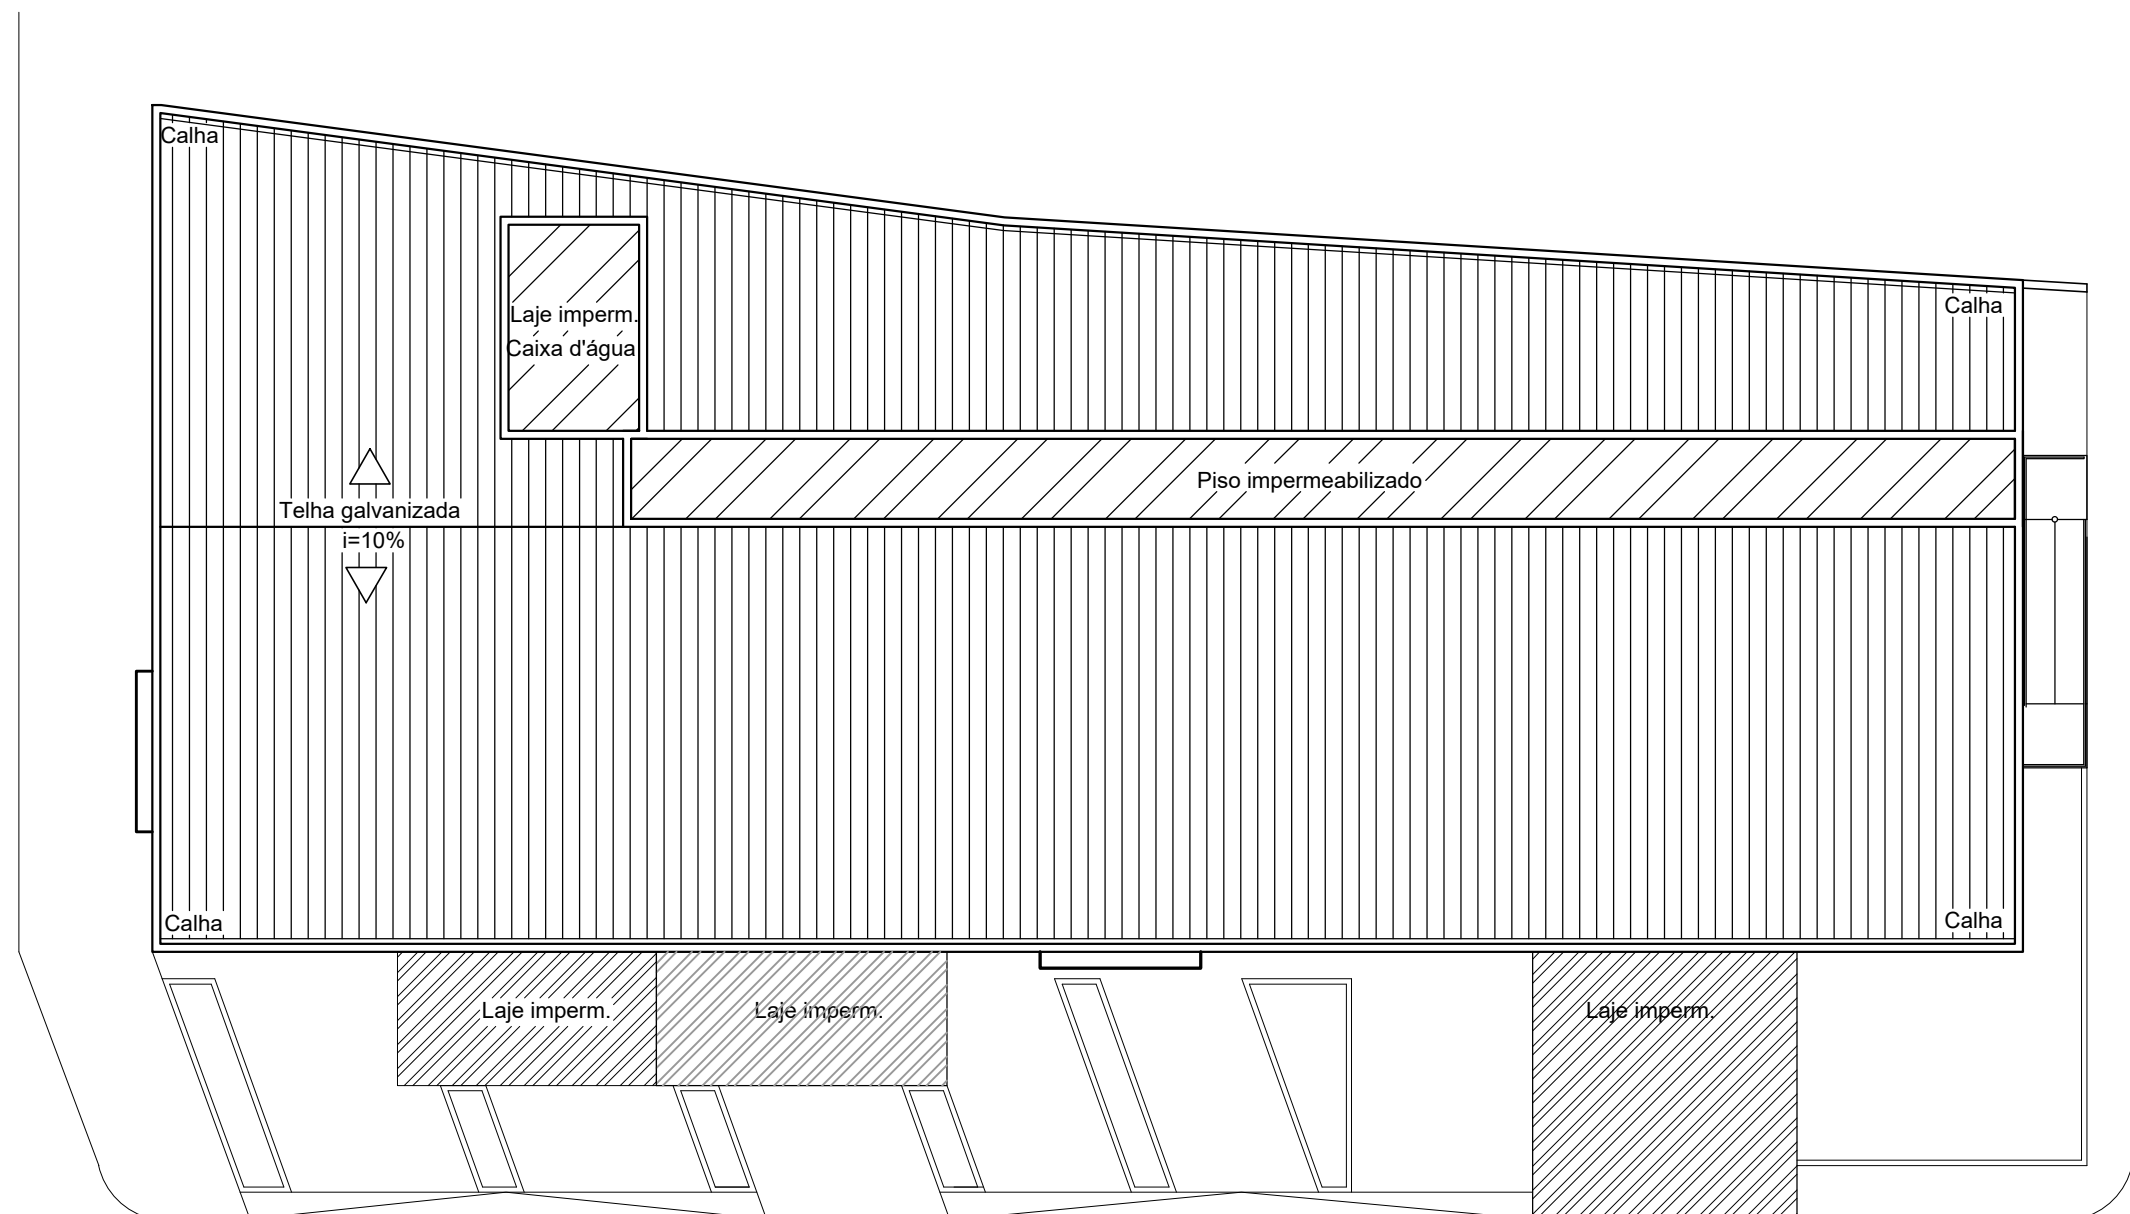


PLANTA DE COBERTURA  
esc 1:100

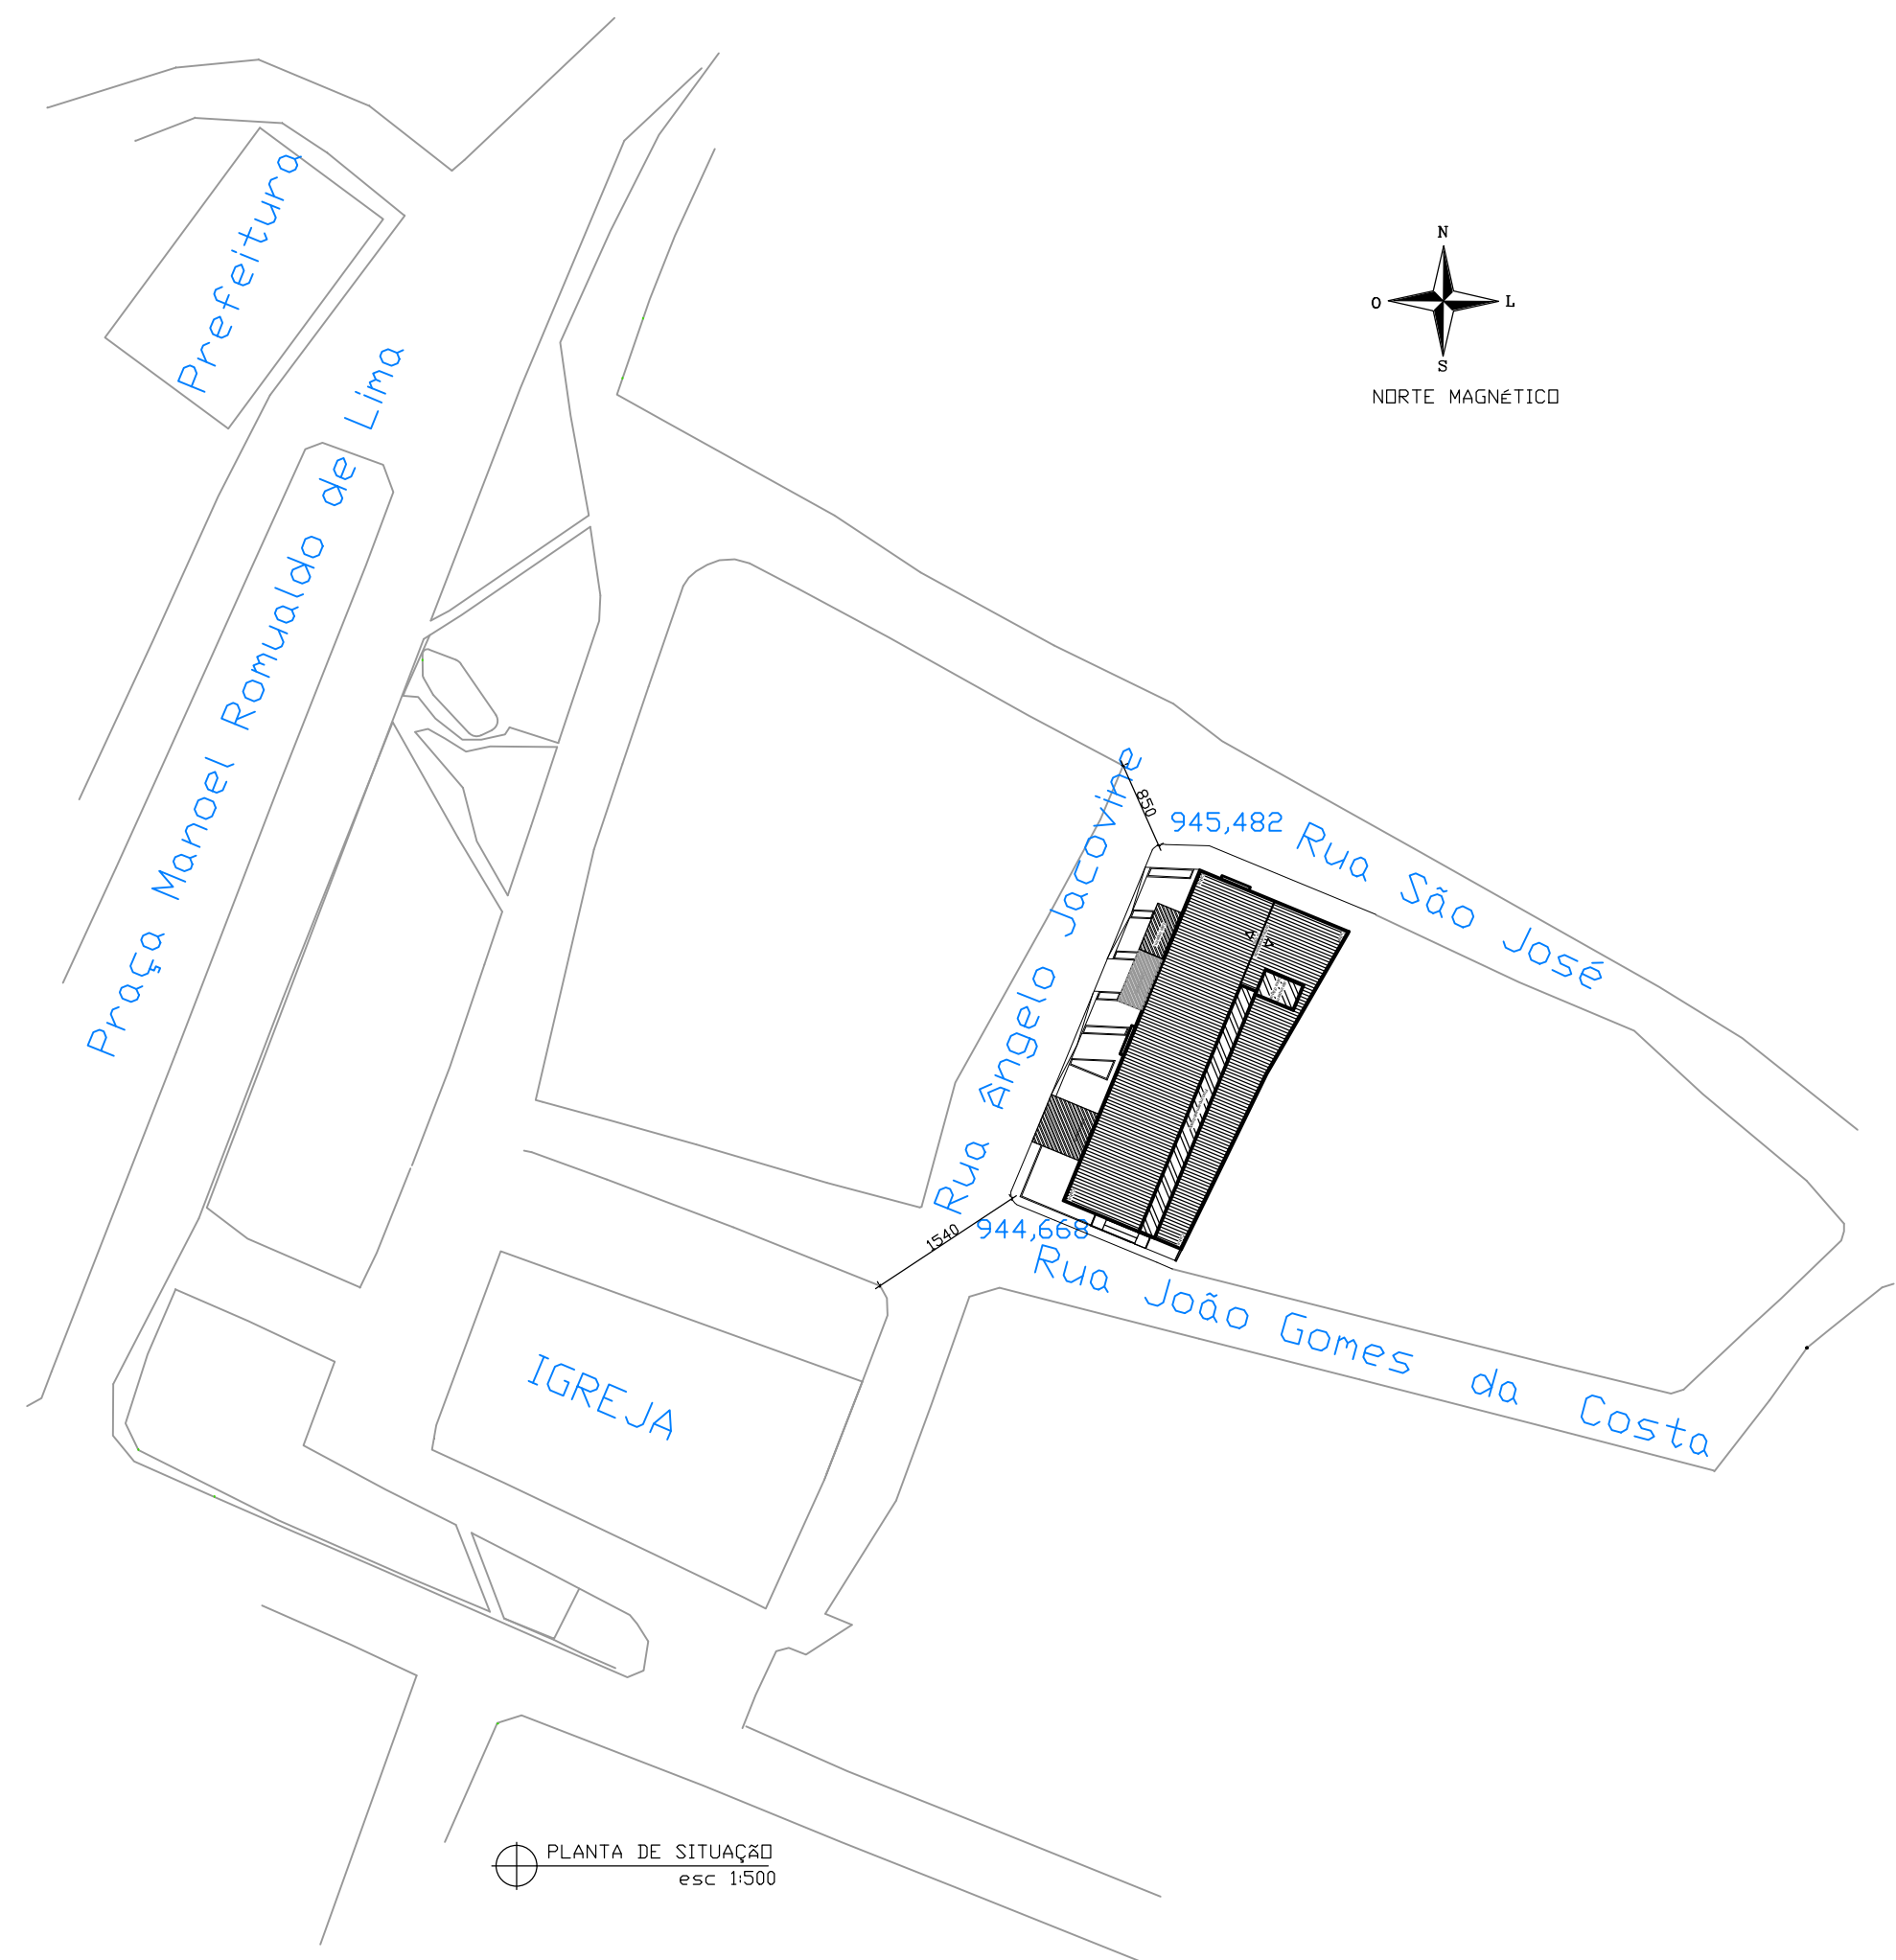

PLANTA DE SITUAÇÃO  
esc 1:500

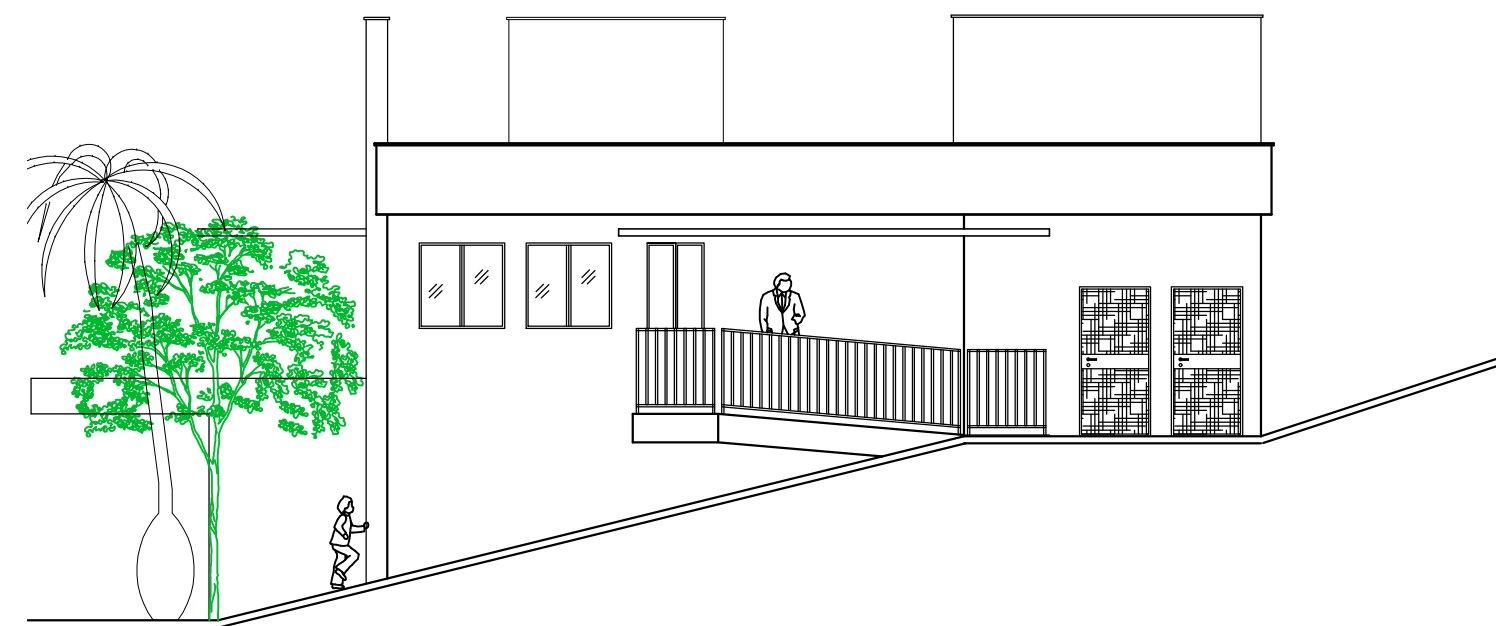

FACHADA LATERAL ESQUERDA  
esc 1:75

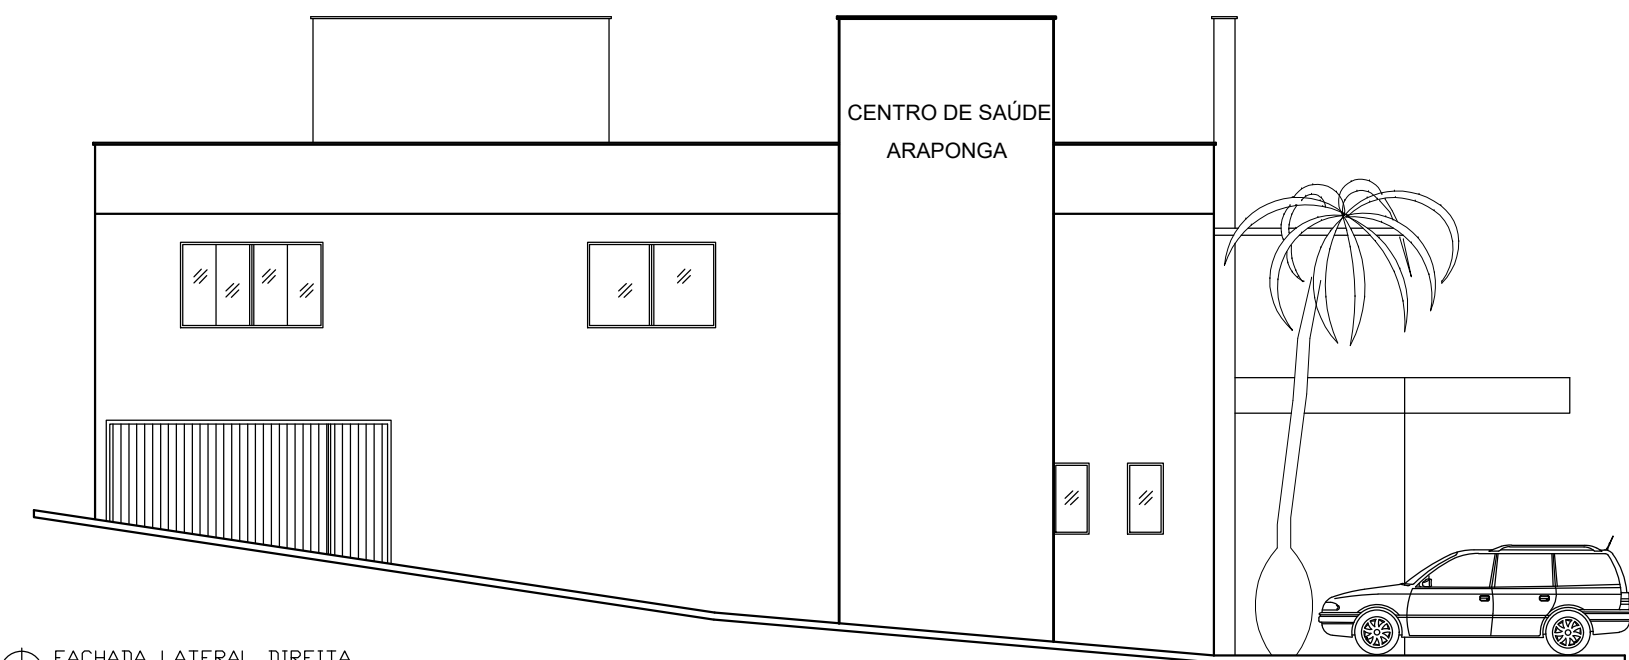

FACHADA LATERAL DIREITA  
esc 1:75

|   |  |                                   |                                             |
|---|--|-----------------------------------|---------------------------------------------|
| ESPAÇO PARA LOGO DA VISA   |  |                                   |                                             |
| CENTRO DE SAÚDE DE ARAPONGA   |  |                                   |                                             |
| RAZÃO SOCIAL:<br>PREFEITURA MUNICIPAL DE ARAPONGA   |  | NOME FANTASIA:<br>CENTRO DE SAÚDE |                                             |
| UNIDADES/SETORES:<br>PRONTO ATENDIMENTO E SALA DE ESTABILIZAÇÃO   |  | CNPJ/CPF:<br>18132167/0001-71     |                                             |
| ÁREAS:<br>A CDNSTRUIR: 406,02 m² A ADEQUAR/REFORMAR: 303,82m²   |  | ÁREA TOTAL:<br>709,84m²           |                                             |
| LOGRADOURO:<br>RUA ANGELO JACOVINE   |  | COMPLEMENTO:<br>03                |                                             |
| BARRIO/DISTRITO:<br>CENTRO   |  | MUNICÍPIO/ESTADO:<br>ARAPONGA/MG  |                                             |
|   |  | CEP:<br>36.594-000                |                                             |
| RESPONSÁVEL LEGAL PELO ESTABELECIMENTO:<br>CARLOS ASSUNÇÃO GOMES   |  | ASSINATURA:                       |                                             |
| CPF:<br>133.229.636-08   |  |                                   |                                             |
| RESPONSÁVEL TÉCNICO PELO PROJETO ARQUITETÔNICO   |  |                                   |                                             |
| NOME:<br>GEANDRA DIAS LOPES   |  |                                   |                                             |
| CAU/CREA:<br>CAU 460.155-2   |  |                                   |                                             |
| ASSINATURA:   |  |                                   |                                             |
| CONTEÚDO DA FOLHA:<br>PLANTA DE COBERTURA, SITUAÇÃO E IMPLANTAÇÃO<br>PLANTA BAIXA LEVANTAMENTO ARQUITETÔNICO - PAVIMENTO TERREO<br>FACHADAS FRONTAL E LATERAIS ESQUERDA E DIREITA |  |                                   | DATA:<br>OUTUBRO/2025<br>FOLHA Nº:<br>01/03 |