



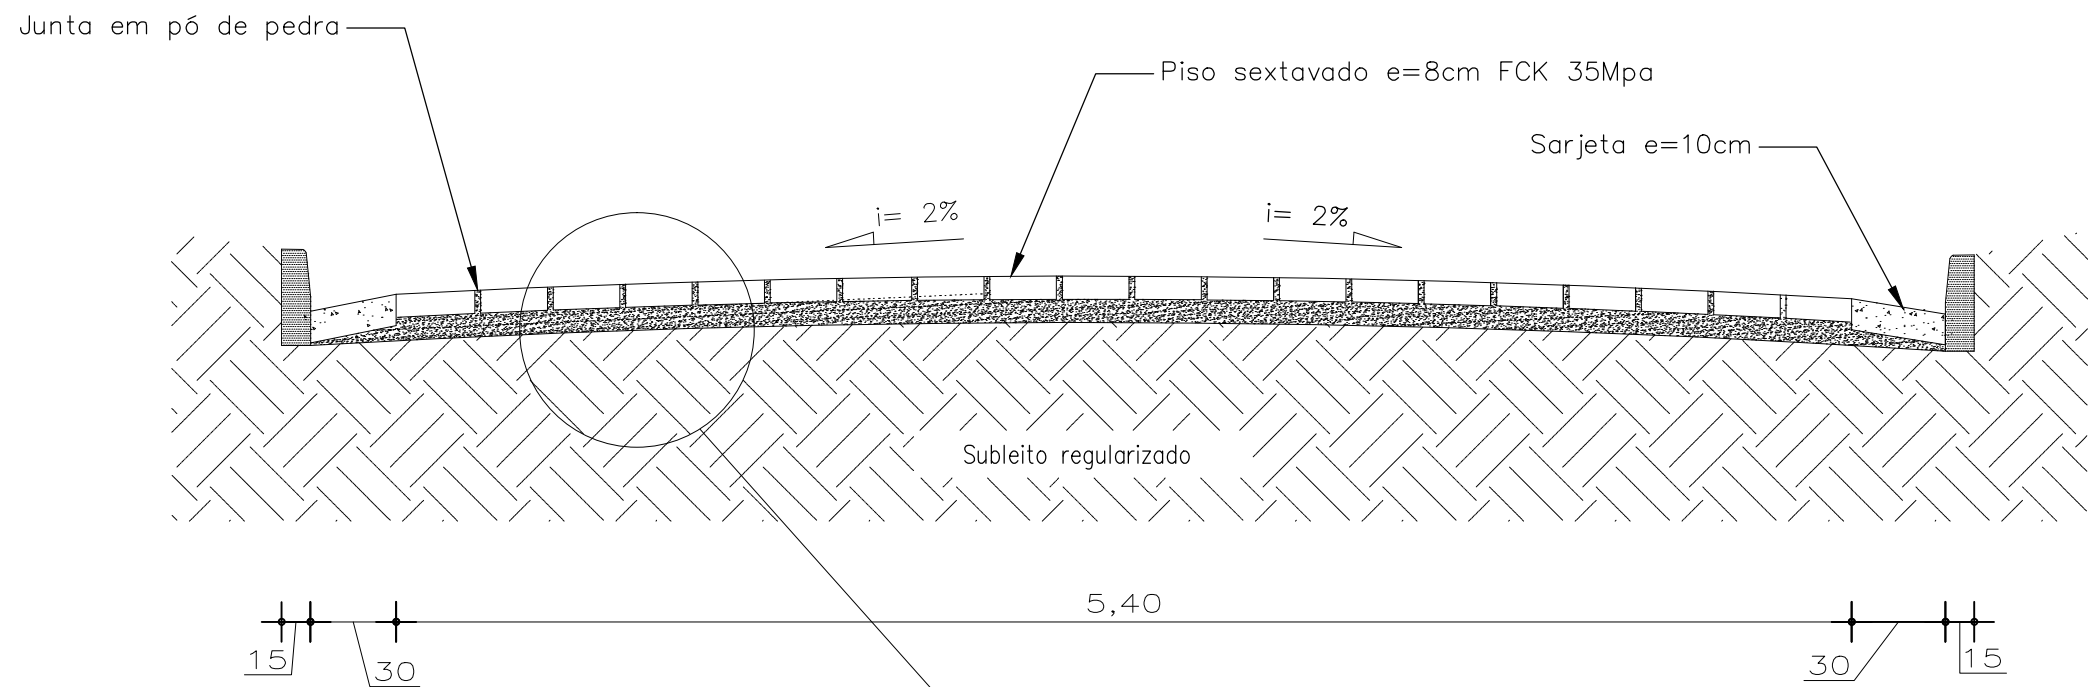


DET 01 - PERFIL DO CALÇAMENTO


SEM ESCALA
MEDIDAS EM CENTIMENTOS

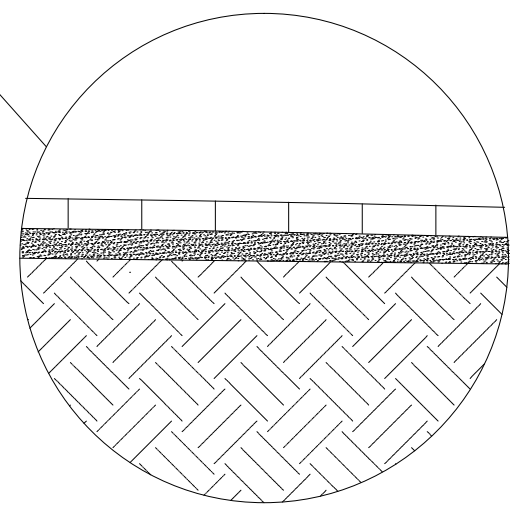


- BLOQUETE SEXTAVADO 25X25CM E=8,0CM
- CAMADA DE AREIA E=5,0CM
- SUBLEITO REGULARIZADO E COMPACTADO

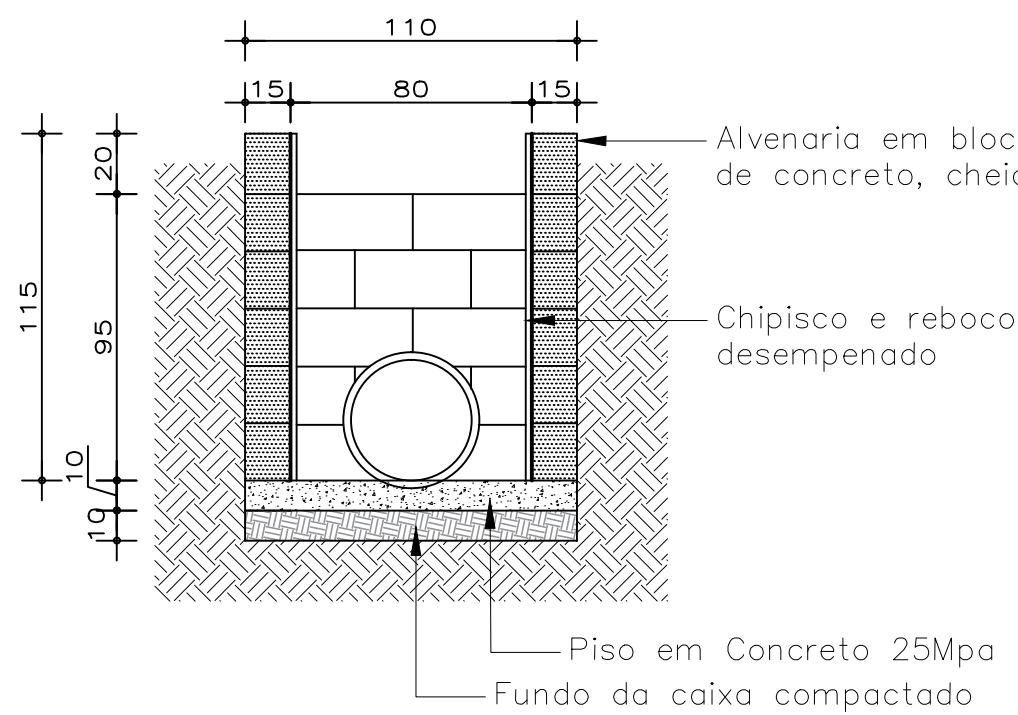

CORTE TRANSVERSAL AA

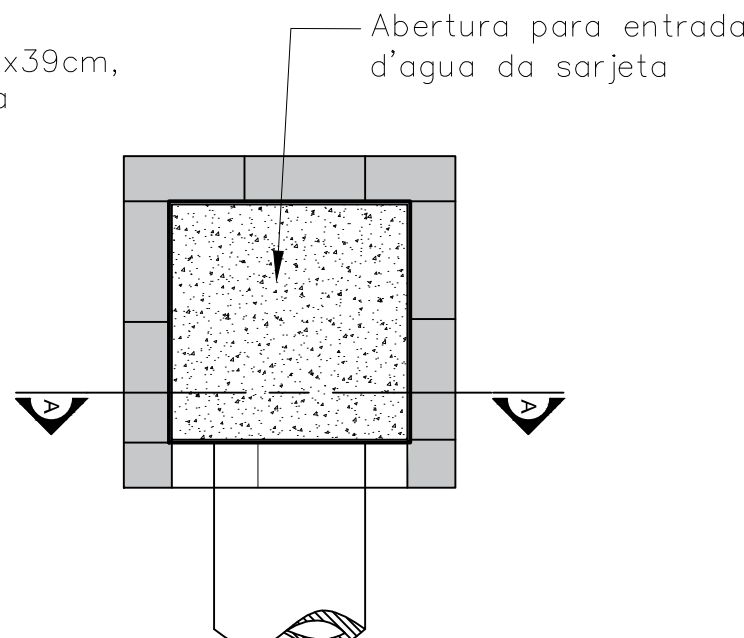


VISTA SUPERIOR

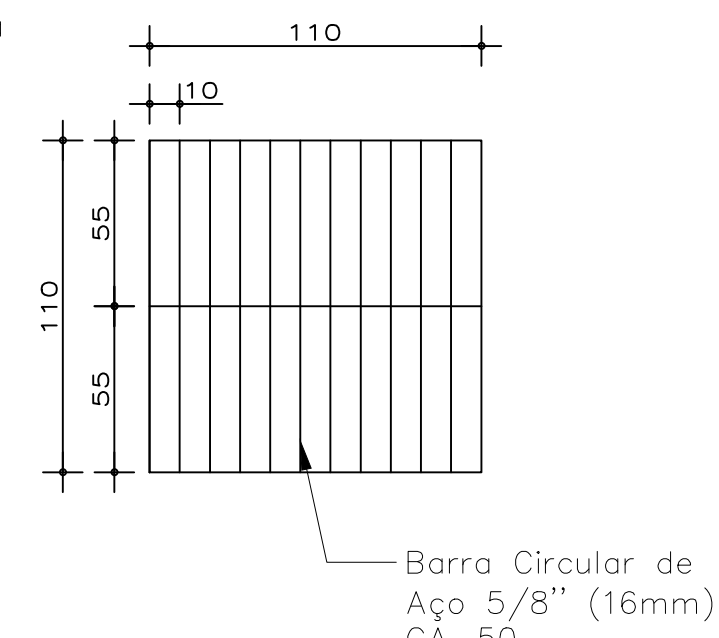

VISTA SUPERIOR DA TAMPA DE GRADE

DET 05 - CAIXA ENTERRADA HIDRAULICA C/ TAMPA DE GRADE


ESCALA 1:25
MEDIDAS EM CENTIMENTOS

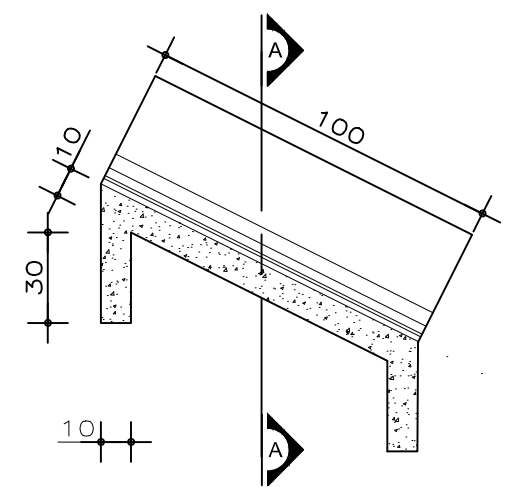

DET 07 - DESCIDA D'AGUA DE ATERROS TIPO RAPIDO


DAR 01

ESCALA 1:25
MEDIDAS EM CENTIMENTOS

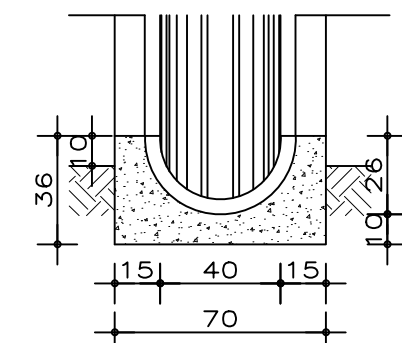

CORTE TRANSVERSAL AA

Consumo médio	
Concreto fck 15Mpa	0,175m³/m
Formas	0,76m²/m
Meio-tubo dn40cm	1,00m/m
Escavação	0,36m³/m
Apiloamento	0,17m³/m

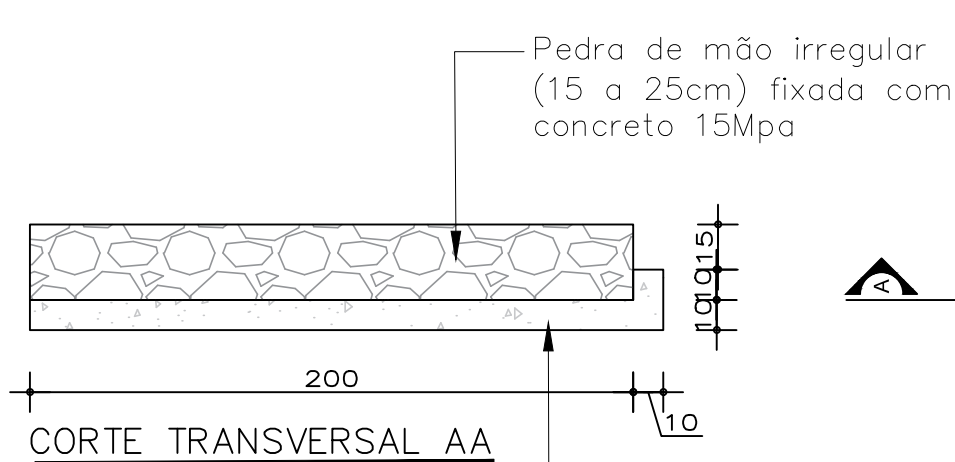


CORTE TRANSVERSAL AA

DET 08 - DISSIPADOR DE ENERGIA


DEB 01

ESCALA 1:25
MEDIDAS EM CENTIMENTOS

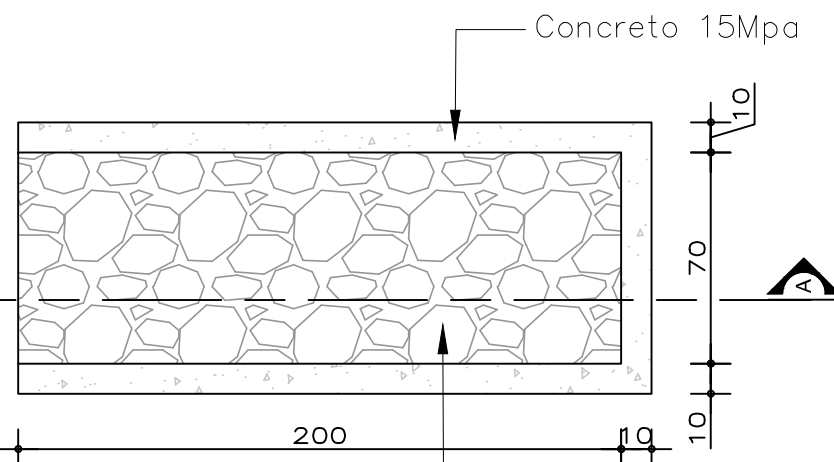


VISTA SUPERIOR

Pedra de mão irregular
(15 a 25cm) fixada com
concreto 15Mpa

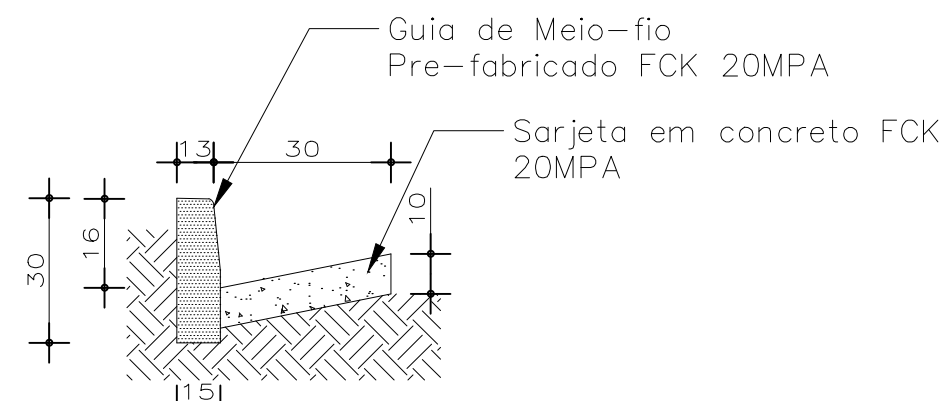


DET 02 - SARJETA E MEIO FIO

SEM ESCALA
MEDIDAS EM CENTIMENTOS

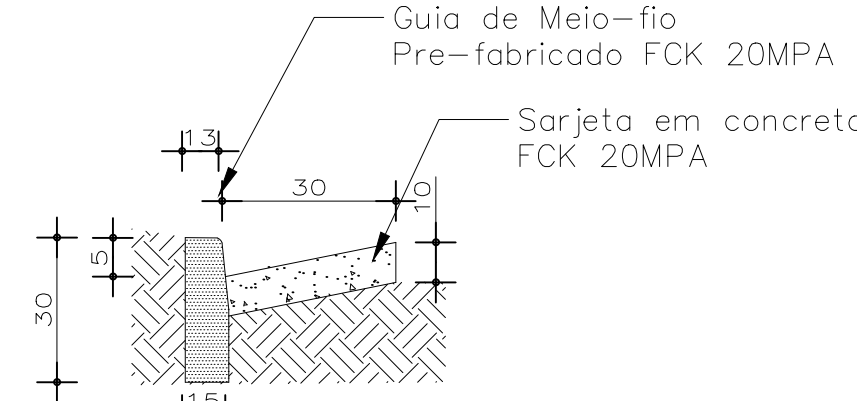


DET 03 - SARJETA E MEIO FIO REBAIXADO

SEM ESCALA
MEDIDAS EM CENTIMENTOS

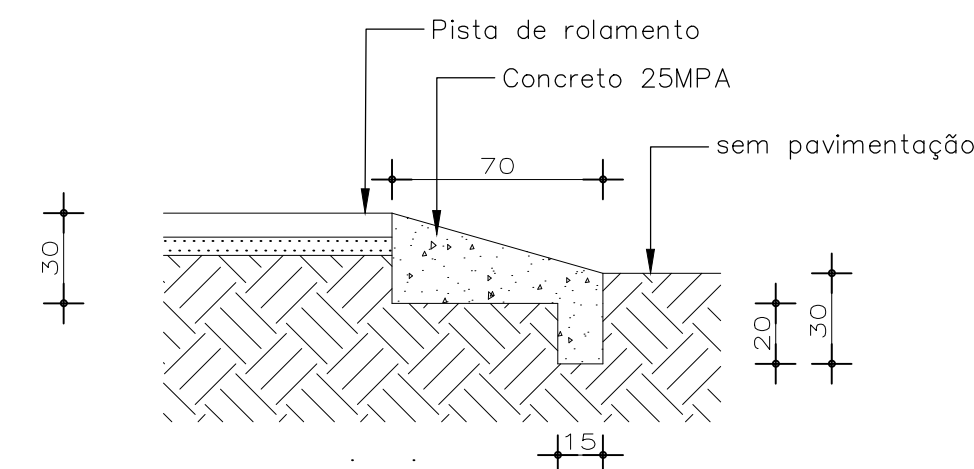


DET 04 - TRANSIÇÃO PARA TRECHO NÃO PAVIMENTADO

ESCALA 1:25
MEDIDAS EM CENTIMENTOS

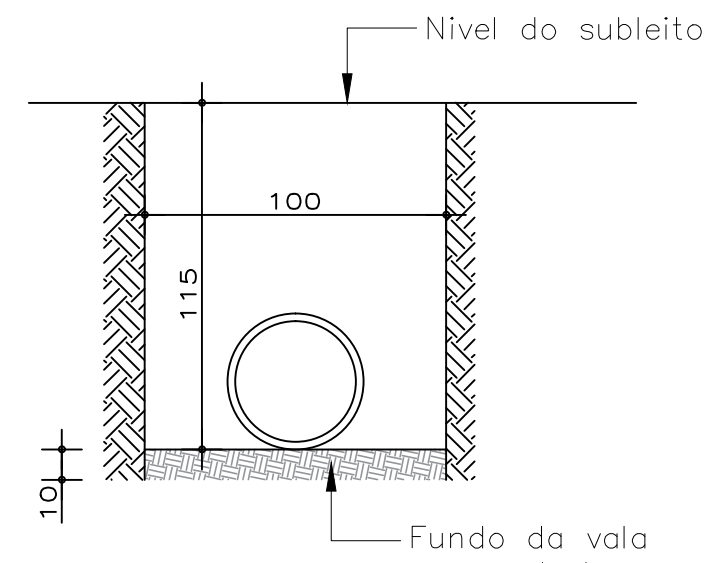

DET 06 - VALA

ESCALA 1:25
MEDIDAS EM CENTIMENTOS

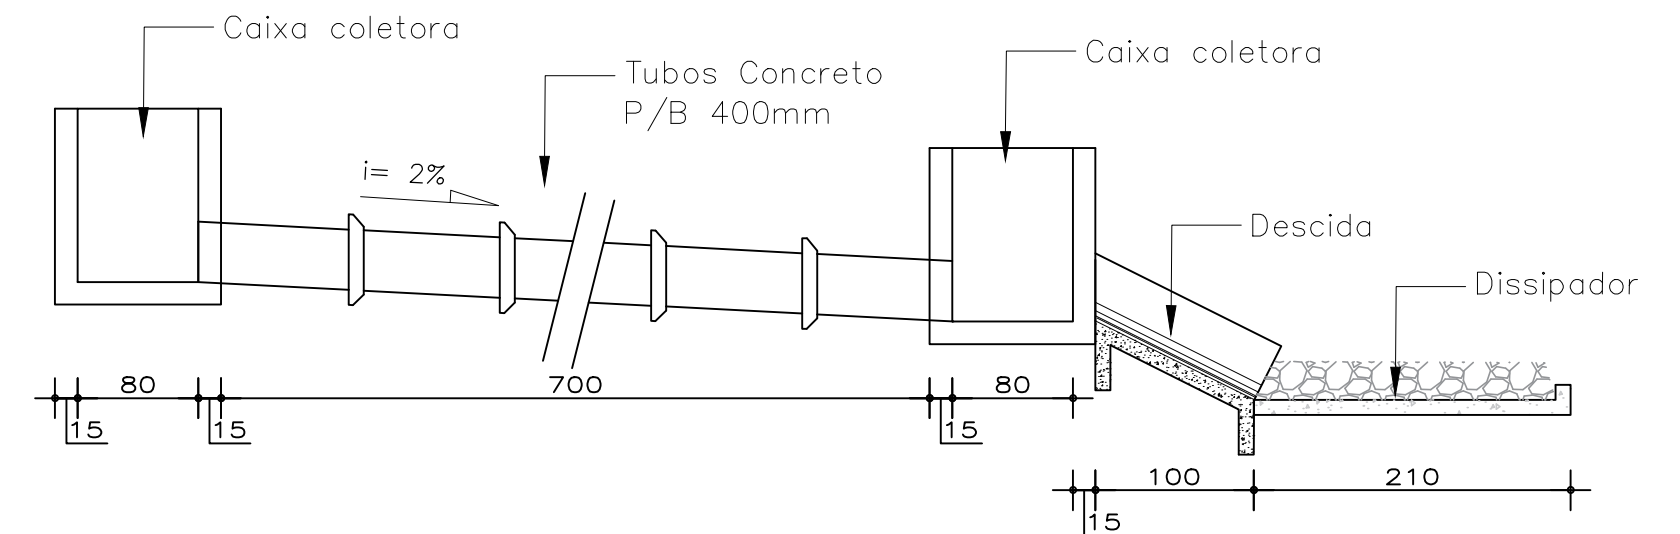

DET 09 - PERFIL DRENAGEM

ESCALA
MEDIDAS EM CENTIMENTOS

LEGENDA			
SINAL	DIMENSÕES	CODIGO	NOME
	60 x 60 cm	A-5a	Curva "S" à esquerda
	60 x 60 cm	A-5b	Curva "S" à direita
	60 x 60 cm	A-25	Mão Dupla
	d = 60 cm	R-19	Velocidade Maxima Permitida


NOTAS - Instalação de sinalizações Verticais:

- **Altura de instalação:**
Todas placas de sinalização, deverão ser afixadas à 2,00m do piso acabado, salvo quanto altura diferente for especificada em projeto.

- **Inclinação:**
A regra geral de posicionamento das placas de sinalização, consiste em colocá-las no lado direito da via no sentido do fluxo de tráfego, voltadas para o lado externo da via.

- **Afastamento Lateral:**
O afastamento lateral das placas, medido entre a borda lateral da mesma e da pista, deve ser, no mínimo, de 1,00 metros para trechos retos da via, e 1,20 metros nos trechos em curva.

- **Instalação:**
Em vala de 20x20x40cm de profundidade, fixadas conforme exposto acima e então concretada.

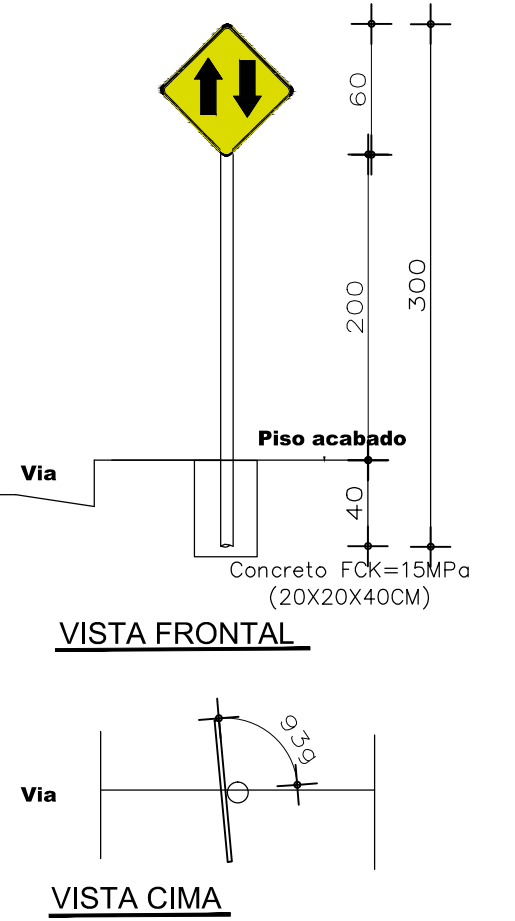

DET 11 - FIXAÇÃO DA SINALIZAÇÃO VERTICAL

SEM ESCALA
MEDIDAS EM CENTIMENTOS

PROPRIETÁRIO(A): CARLOS ASSUNÇÃO GOMES Prefeito Municipal de Araponga/MG		RESPONSÁVEL TÉCNICO(A): LUCIANO MENDES PEREIRA Engenheiro Civil - CREA-MG 58.802/D	
OBJETIVO: EXECUÇÃO DE OBRAS DE PAVIMENTAÇÃO COM BLOQUETE EM ESTRADA VICINAIS - SALAZAR			
ENDEREÇO: ESTRADA SALAZAR ZONA RURAL, ARAPONGA/MG			
USO: PUBICO	CONTEÚDO: DETALHAMENTOS E DMT		
REVISOR: PRÓPRIO RT	ESCALA: INDICADA	UNID. MEDIDA: INDICADA	FOLHA: 02 / 02
OBSERVAÇÕES:	ART: MG2026		