



NOTA	
1	AS COTAS FORAM TIRADAS EM CAMPO, DEVENDO SER CONFERIDAS PELO ENGENHEIRO EXECUTOR
2	EM CASO DE DUVIDAS, CONSULTAR O ENGENHEIRO PROJETISTA

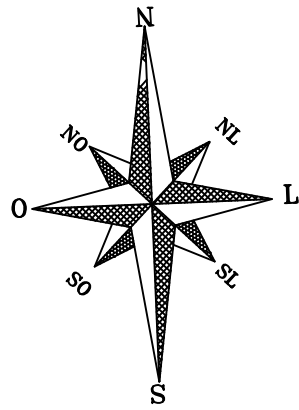

PLACA DE OBRA
(3,0X1,5M)

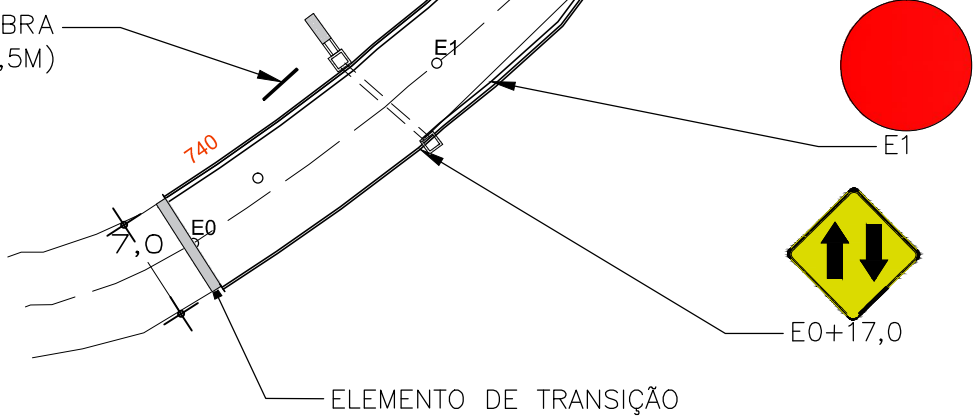

PLANTA DE PAVIMENTAÇÃO – SALAZAR

ESCALA 1:500
MEDIDAS EM METROS

LEGENDA	
SIMBOLOGIA	DESCRIÇÃO
	Caixa enterrada hidráulica retangular 0,8x0,8x1,15m
	Sentido de trafego
	Sentido do escoamento superficial na sarjeta
	Elemento de transição trecho não pavimentado
	Estacas
	Acessos pré existentes em leito natural
	Guia de meio-fio rebaixado
	Faixa de domínio publico
	Transposição de Segmento de Sarjeta DN150mm
	Árvore Existente

PROPRIETÁRIO(A)		RESPONSÁVEL TÉCNICO(A)	
CARLOS ASSUNÇÃO GOMES Prefeito Municipal de Araponga/MG		LUCIANO MENDES PEREIRA Engenheiro Civil – CREA-MG 58.802/D	
OBJETIVO: EXECUÇÃO DE OBRAS DE PAVIMENTAÇÃO COM BLOQUEIO EM ESTRADA VICINAIS – SALAZAR			
ENDEREÇO: ESTRADA SALAZAR ZONA RURAL, ARAPONGA/MG			
USO: PÚBLICO	CONTEÚDO: DETALHAMENTOS E DMT		
REVISOR: PRÓPRIO RT	ESCALA: INDICADA	UNID. MEDIDA: INDICADA	FOLHA: 01 / 02
OBSERVAÇÕES:		ART: MG2026	