




# PLANTA PAVIMENTAÇÃO

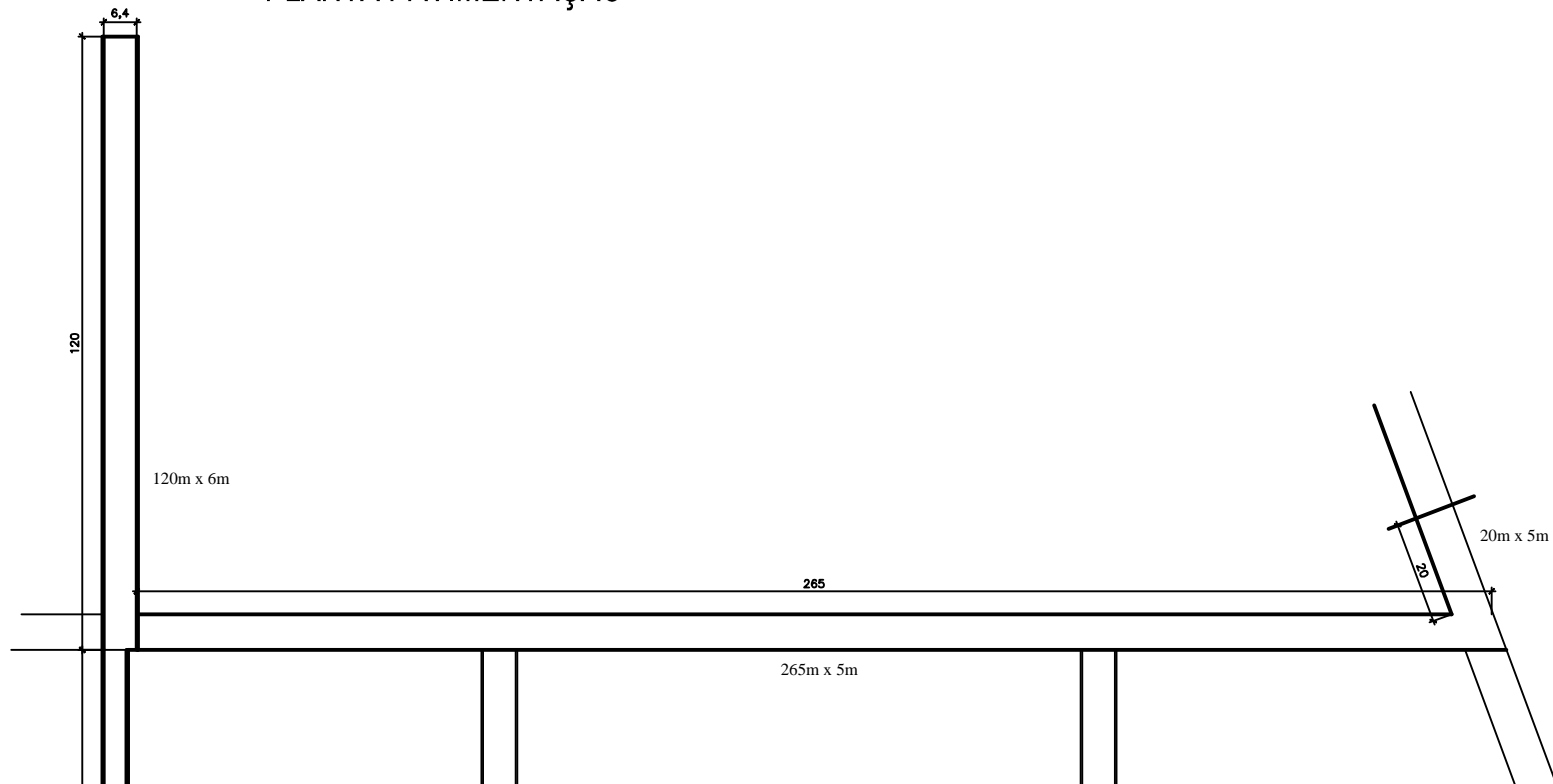

## PERFIL DA RUA

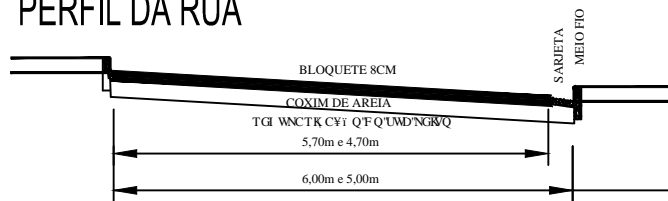

### DETALHAMENTO DE SARJETA

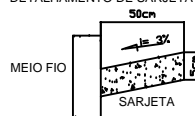

| PROJETO BASICO                |                            |       |   |           |
|-------------------------------|----------------------------|-------|---|-----------|
| END.º                         | RUA DO BAIRRO AREIA BRANCA |       |   | MAIO 2006 |
| ESCALA                        | INDICADA                   | FOLHA | 01/01                                     | ARTº      |
| RESPONSÁVEL TÉCNICO           |                            |       | LUCIANO MENDES PEREIRA<br>CREA-MG 58802/D |           |
| PREF. MUNIC. DE ARAPONGA - MG |                            |       | PREFEITURA MUNICIPAL DE ARAPONGA          |           |

PRODUCED BY AN AUTODESK EDUCATIONAL PRODUCT

PRODUCED BY AN AUTODESK EDUCATIONAL PRODUCT