




DET 07 – DESCIDA D'ÁGUA DE ATERROS TIPO RAPIDO
DAR 01
ESCALA 1:25
MEDIDAS EM CENTIMENTOS

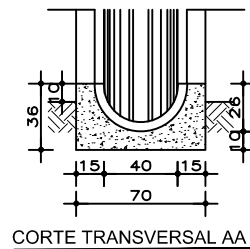


Consumo médio	
Concreto fck 15Mpa	0,175m³/m
Formas	0,76m²/m
Meio-tubo dn40cm	1,00m/m
Escavação	0,36m³/m
Apiloamento	0,17m³/m

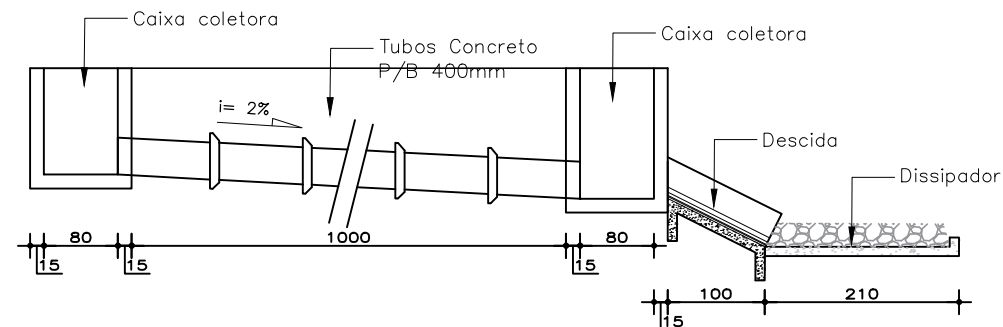

DET 09 – PERFIL DRENAGEM
ESCALA 1:100
MEDIDAS EM CENTIMENTOS

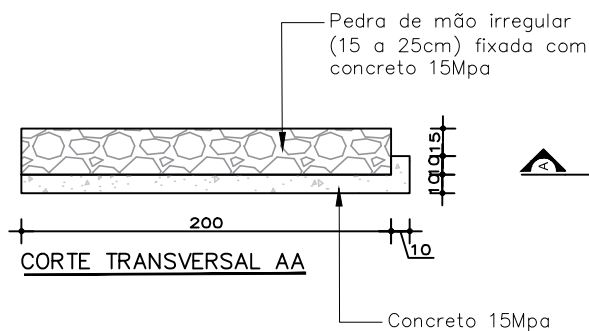

DET 08 – DISSIPADOR DE ENERGIA
– DEB 01
ESCALA 1:25
MEDIDAS EM CENTIMENTOS

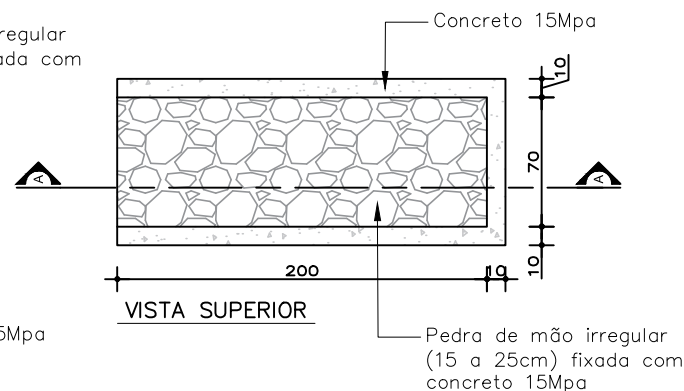

PROPRIETÁRIO:		RESPONSÁVEL TÉCNICO(A):	
CARLOS ASSUNÇÃO GOMES Prefeito Municipal de Araponga/MG		LUCIANO MENDES PEREIRA Engenheiro Civil – CREA-MG 58802/D	
OBJETIVO: EXECUÇÃO DE OBRAS DE PAVIMENTAÇÃO COM BLOQUEIO EM ESTRADA VICINAS – ESTRADA ESTEVO DE ARAUJO			
ENDEREÇO: ESTRADA ESTEVO DE ARAUJO, ZONA RURAL, ARAPONGA/MG			
USO: PÚBLICO	CONTEÚDO: DETALHAMENTOS E DMT		
REVISÃO: PRÓPRIO RT	ESCALA: INDICADA	UNID. REDIDA: INDICADA	FOLHA: 01 / 01
OBSERVAÇÕES:		ART: MG2026	