



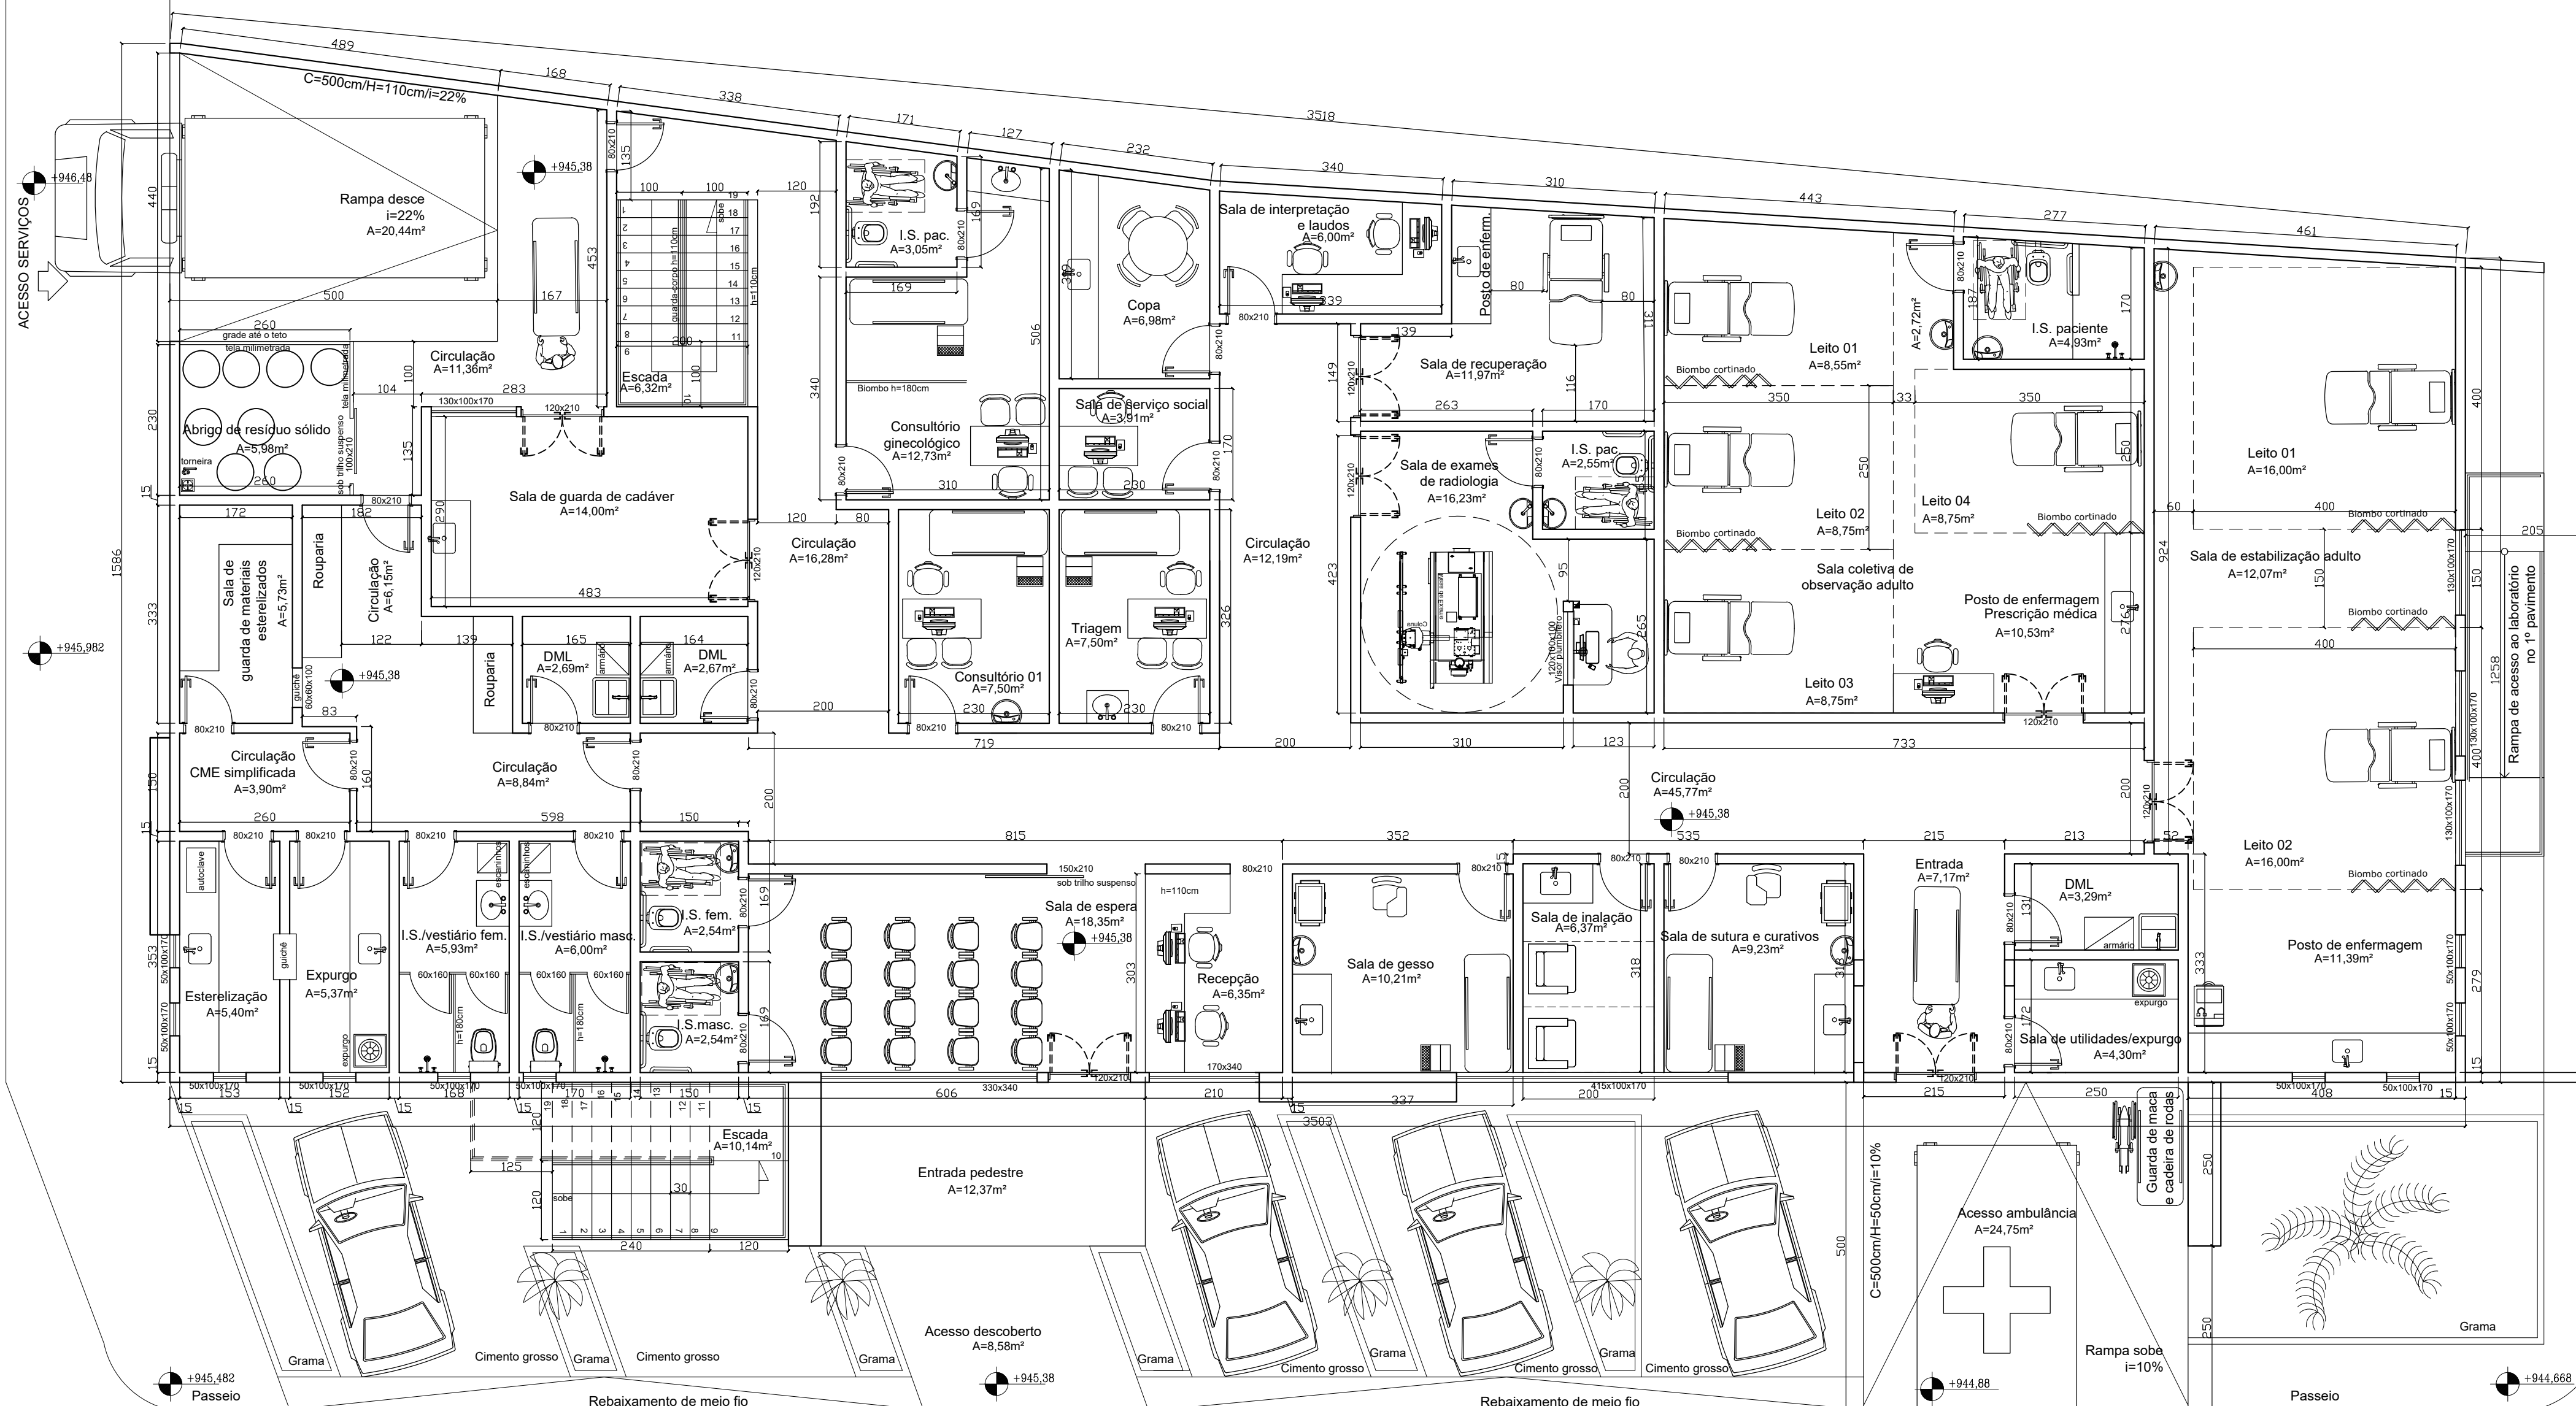

PLANTA PAVIMENTO TERREDO- COM LAYOUT
esc 1:50

ACESSO PESSOAS

ACESSO AMBULÂNCIA

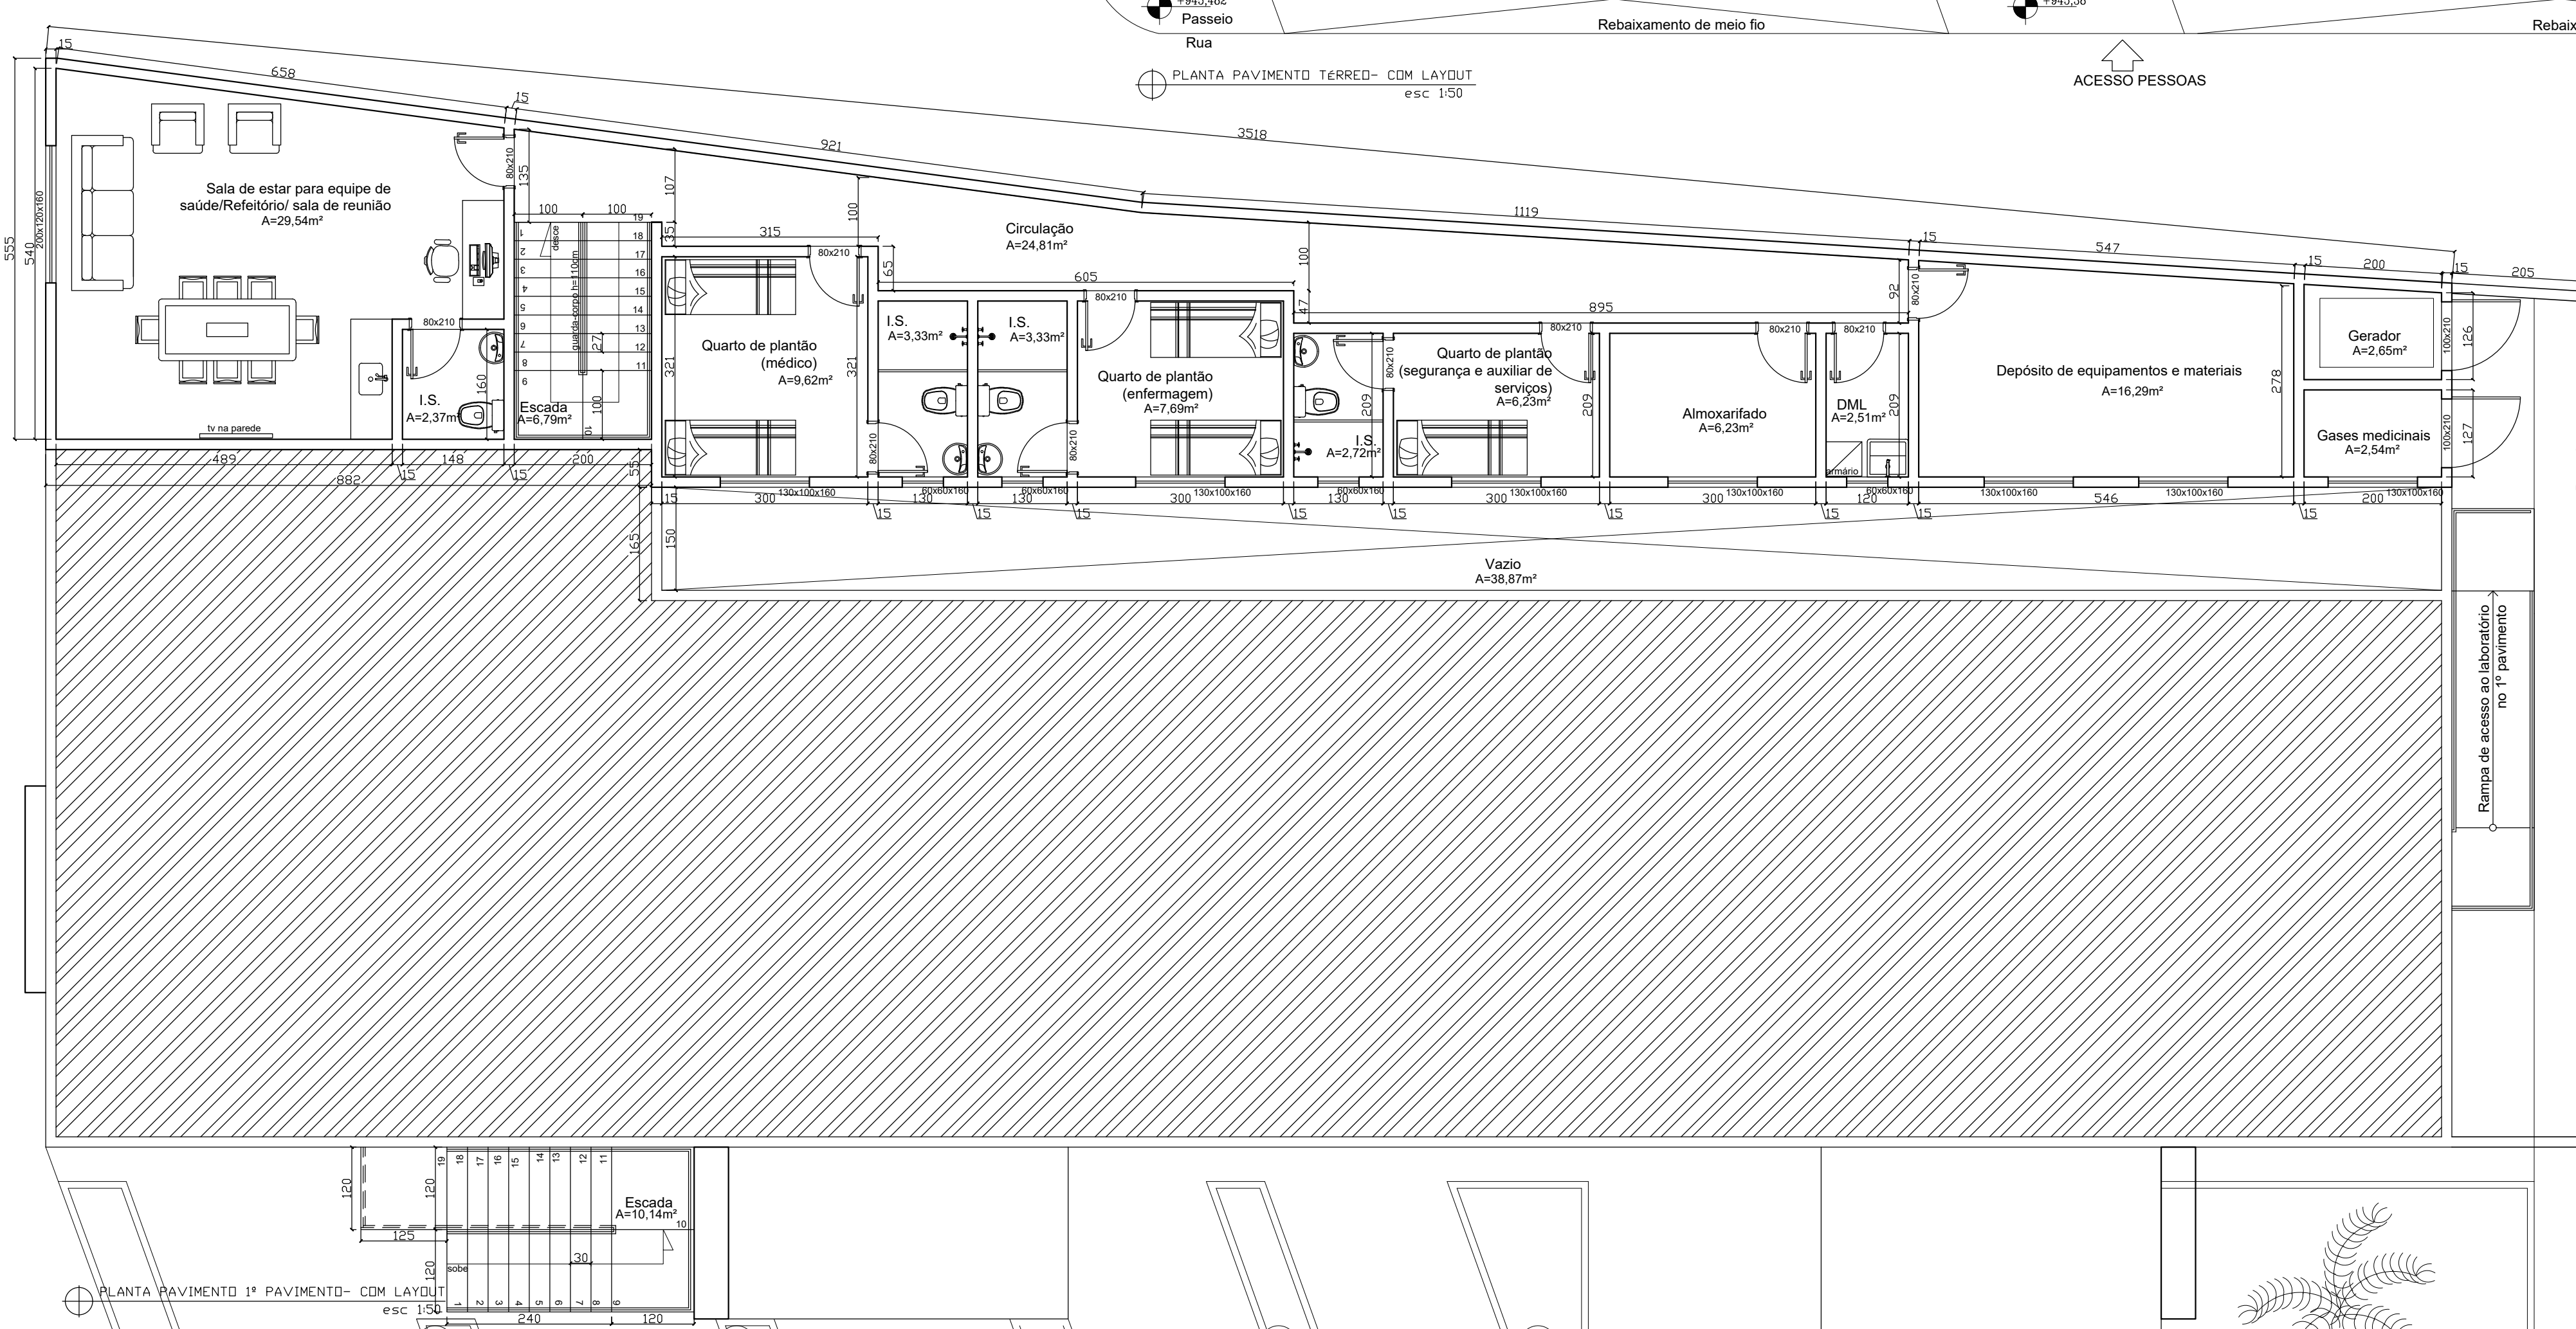

PLANTA PAVIMENTO 1º PAVIMENTO- COM LAYOUT
esc 1:50

LEGENDA	LEGENDA PAREDE/PISO/TETO
EXAUSTÃO MECÂNICA	PISO
RALO SIFONADO	1 PORCELANATO
TORNEIRA BAIXA	2 CERÂMICA PISOS
AR CONDICIONADO	3 CIMENTO GROSSO
LEGENDA PAREDES	LEGENDA PAREDES
Paredes a construir	PAREDE
Paredes a demolir	1. PINTURA ACRÍLICA FORÇA
Paredes existentes	2 AZULEJO ATÉ O TETO
LEGENDA FLUXOGRAMA	3 GRADE ATÉ O TETO
Funcionários	4 COM PROTEÇÃO RADIOLOGICA
Acompanhantes ou pacientes	TETO
Materiais/func. CME simplificada	1 LAJE EXISTENTE
Cadáveres/resíduos sólidos	2 LAJE EXISTENTE
	3 TELHA DE POLICARBONATO OU CERÂMICA
	TUDO

CENTRO DE SAÚDE DE ARAPONGÁ	
RÁZÃO SOCIAL: PREFEITURA MUNICIPAL DE ARAPONGÁ	
NOME FANTASIA: CENTRO DE SAÚDE	
UNIDADES/SETORES: PRONTO ATENDIMENTO E SALA DE ESTABILIZAÇÃO	
CNPJ/CPF: 18132167/0001-71	
ÁREAS: A CONSTRUIR 406,02 m² A ADEQUAR/REFORMAR: 303,82m²	
ÁREA TOTAL: 709,84m²	
LOGRADOURO: RUA ANGELO JACOVINE	
COMPLEMENTO: 03	
BARRIO/DISTRITO: CENTRO	
MUNICÍPIO/ESTADO: ARAPONGÁ/MS	
CEP: 56594-000	
RESPONSÁVEL LEGAL PELO ESTABELECIMENTO: CARLOS ASSUNÇÃO GOMES	
ASSINATURA:	
CPF: 133.229.636-08	
RESPONSÁVEL TÉCNICO PELO PROJETO ARQUITETÔNICO	
NOME: GEANDRA DIAS LOPES	
CÁLCULO: CAU. 460.155-2	
ASSINATURA:	
CONTEÚDO DA FOLHA: PLANTAS BAIXAS TERREDO- COM LAYOUT	
DATA: OUTUBRO/2025	
FOLHA Nº: 02/03	