
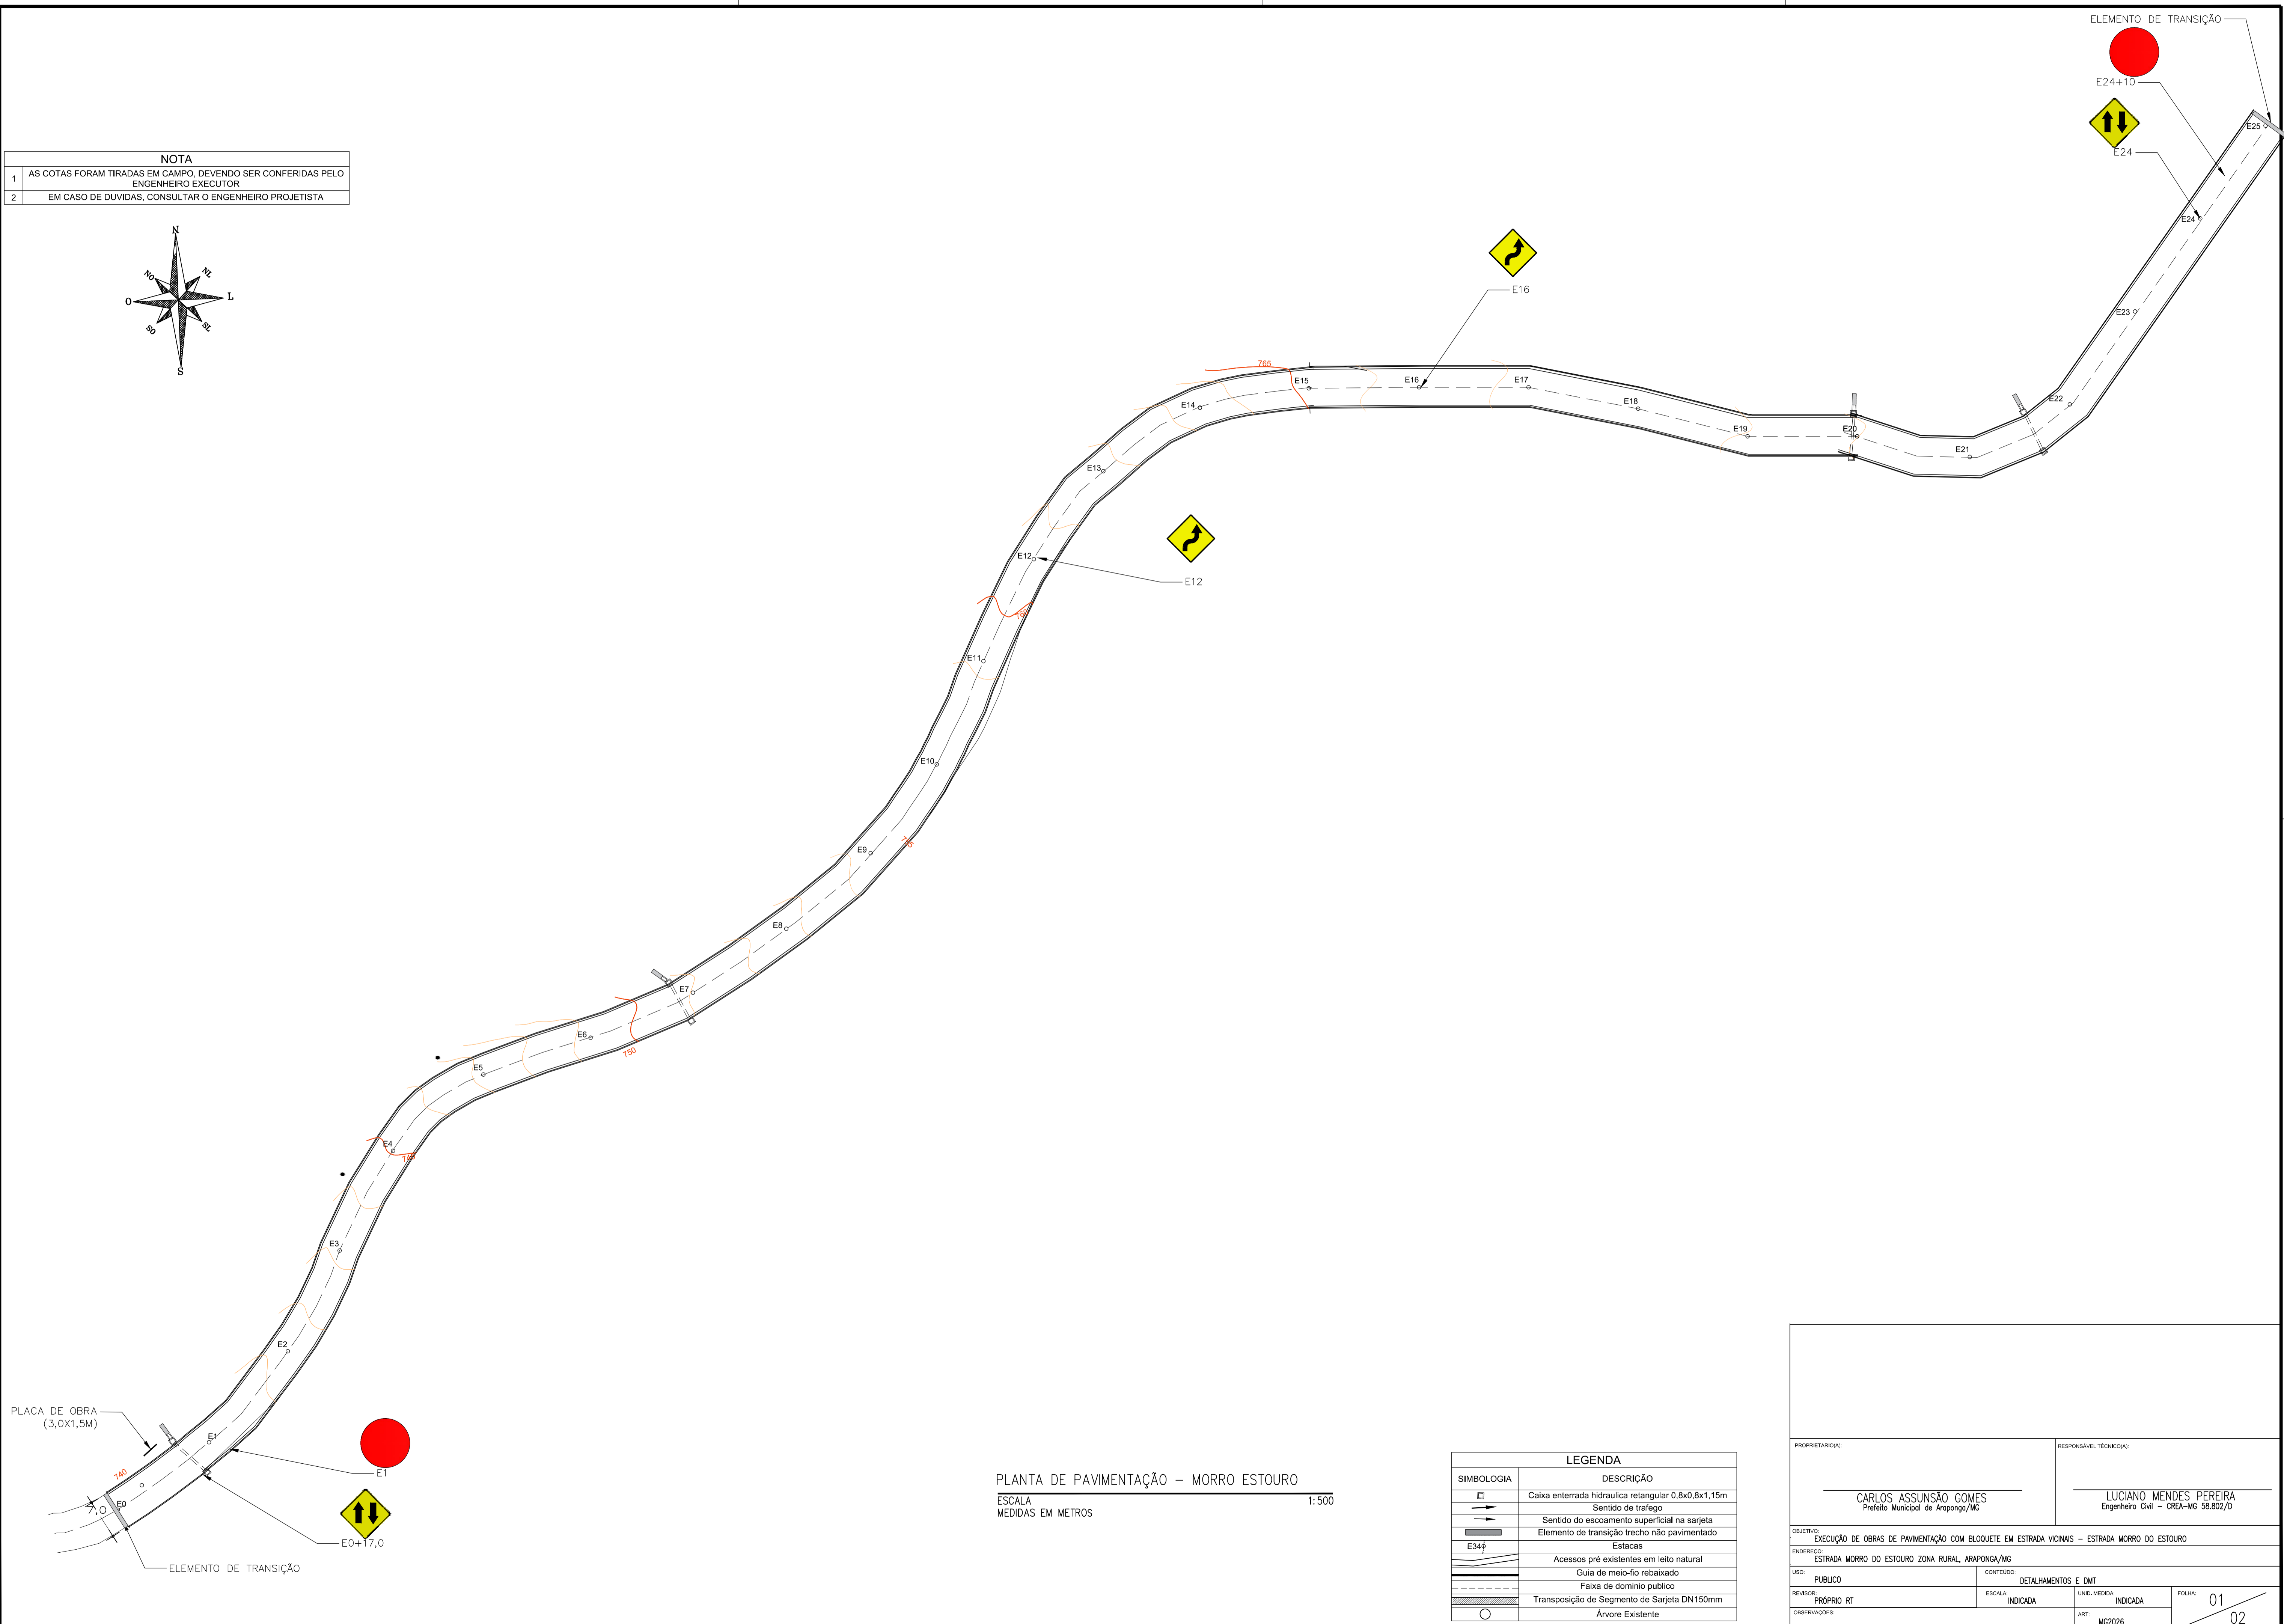


NOTA	
1	AS COTAS FORAM TIRADAS EM CAMPO, DEVENDO SER CONFERIDAS PELO ENGENHEIRO EXECUTOR
2	EM CASO DE DUVIDAS, CONSULTAR O ENGENHEIRO PROJETISTA

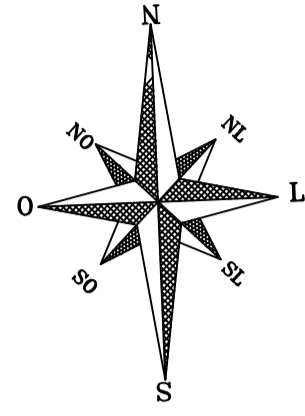

PLANTA DE PAVIMENTAÇÃO – MORRO ESTOURO
 ESCALA 1:500
 MEDIDAS EM METROS

LEGENDA	
SIMBOLOGIA	DESCRIÇÃO
	Caixa enterrada hidráulica retangular 0,8x0,8x1,15m
	Sentido de trafego
	Sentido do escoamento superficial na sarjeta
	Elemento de transição trecho não pavimentado
	Estacas
	Acessos pré existentes em leito natural
	Guia de meio-fio rebaixado
	Faixa de domínio público
	Transposição de Segmento de Sarjeta DN150mm
	Árvore Existente

PROPRIETARIAL:		RESPONSÁVEL TÉCNICO(A):	
CARLOS ASSUNÇÃO GOMES Prefeito Municipal de Araponga/MG		LUCIANO MENDES PEREIRA Engenheiro Civil – CREA-MG 58.802/D	
OBJETIVO: EXECUÇÃO DE OBRAS DE PAVIMENTAÇÃO COM BLOQUETE EM ESTRADA VICINAIS – ESTRADA MORRO DO ESTOURO			
ENDEREÇO: ESTRADA MORRO DO ESTOURO ZONA RURAL, ARAPONGA/MG			
USO: PÚBLICO	CONTEÚDO: DETALHAMENTOS E DMT	ESCALA: INDICADA	UNID. MEDIDA: INDICADA
REVISOR: PRÓPRIO RT	ART: MG2026	FOLHA: 01	02